


COLEGIO INTERNADO EN ARAVACA


Arquitecto: JAVIER CARVAJAL

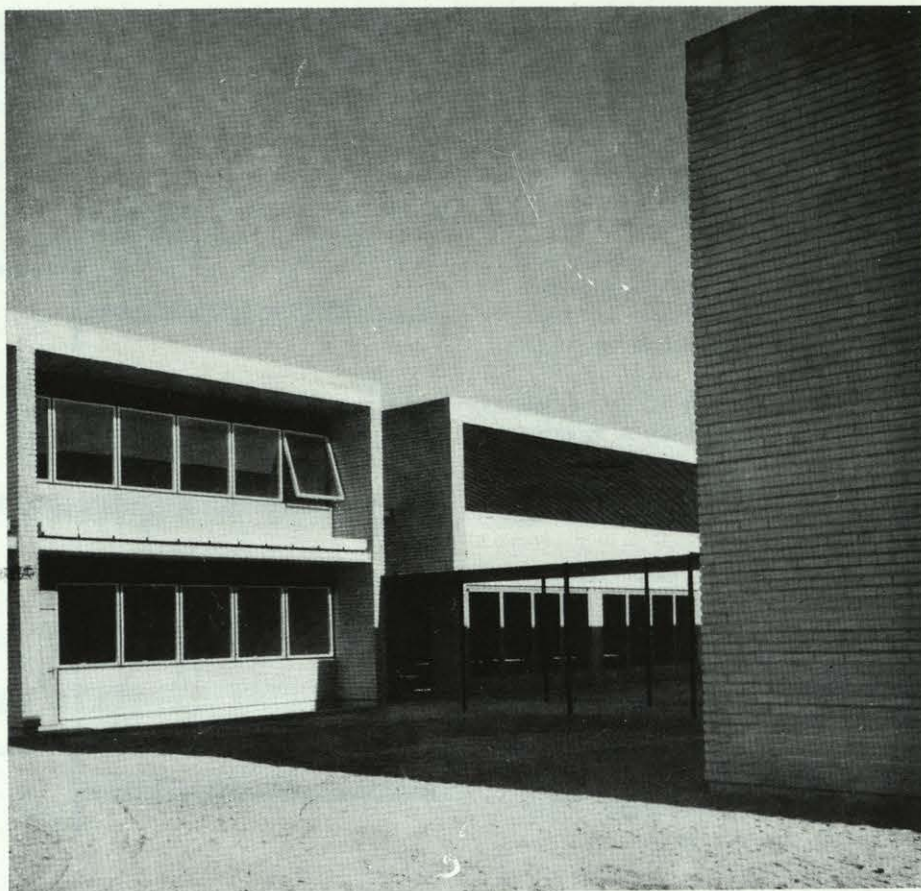


Zona de Bachilleratos.


Fotógrafo: CALVO MALFEITO.

Planta general volúmenes.

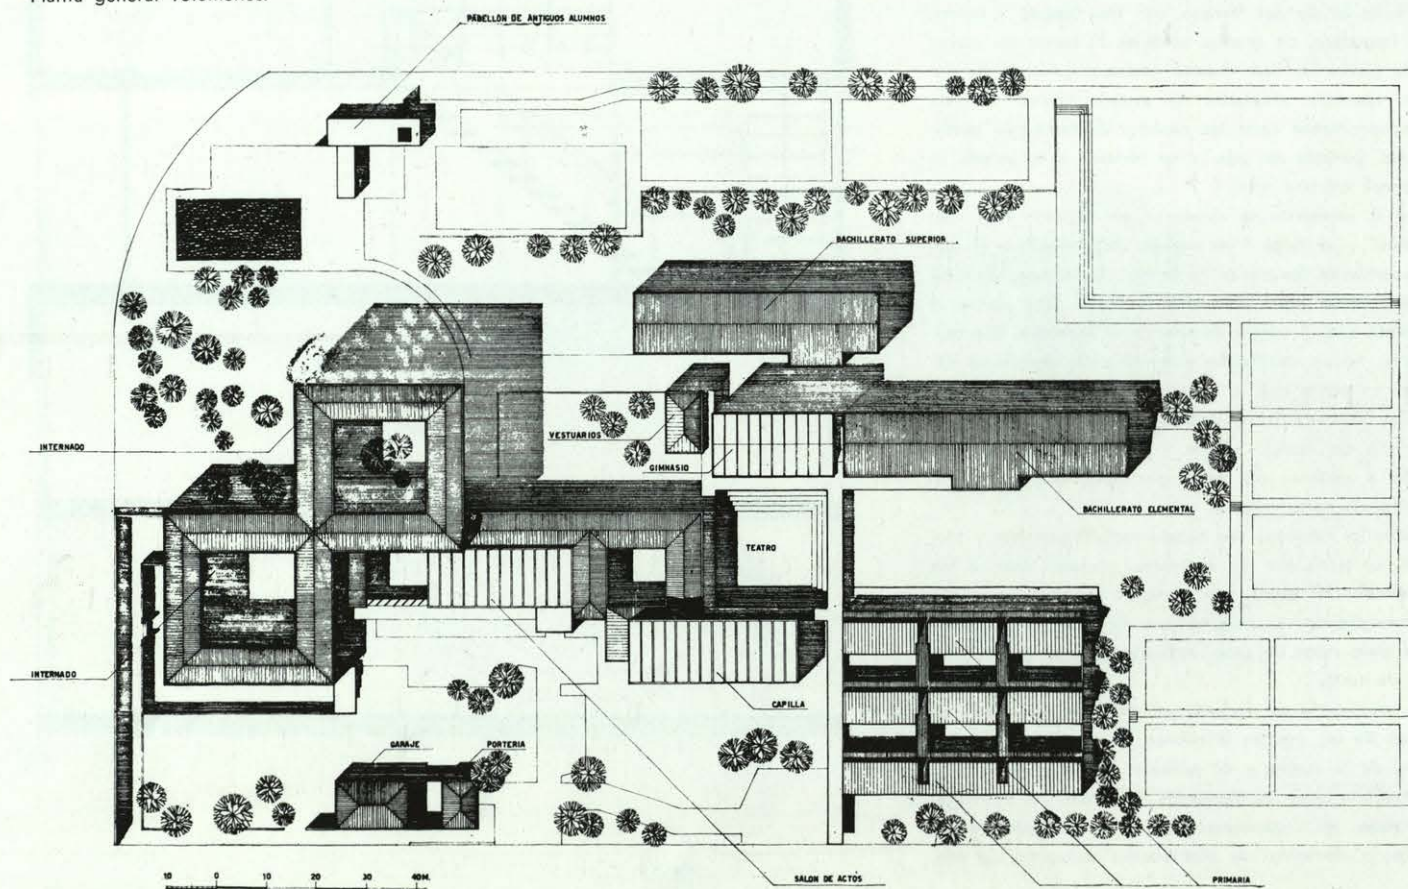


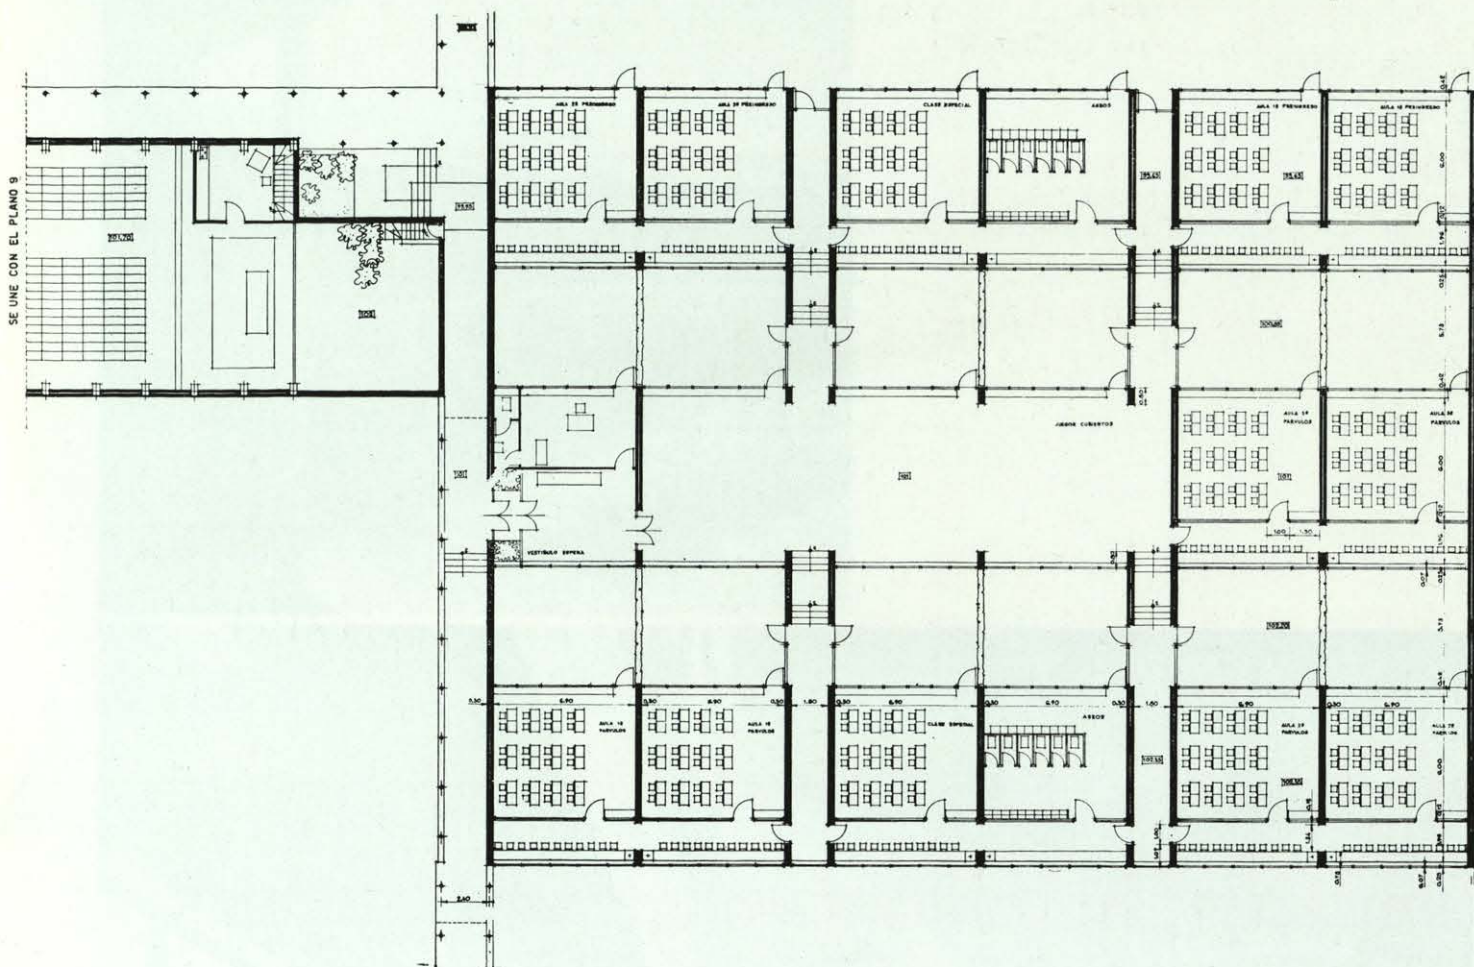


Plantes.

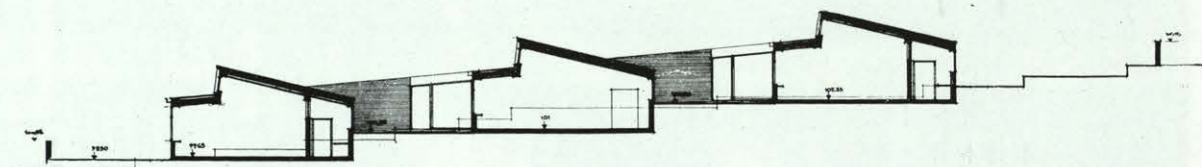



Alzado Sección.

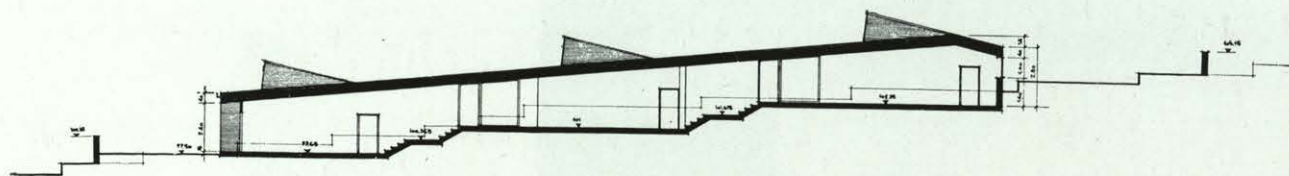

Alzado Sección.

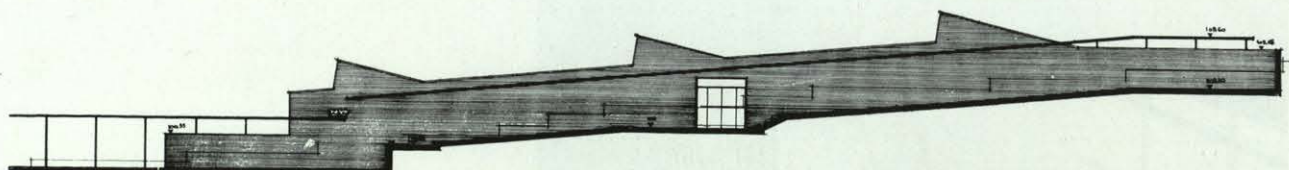

Alzado Sección.

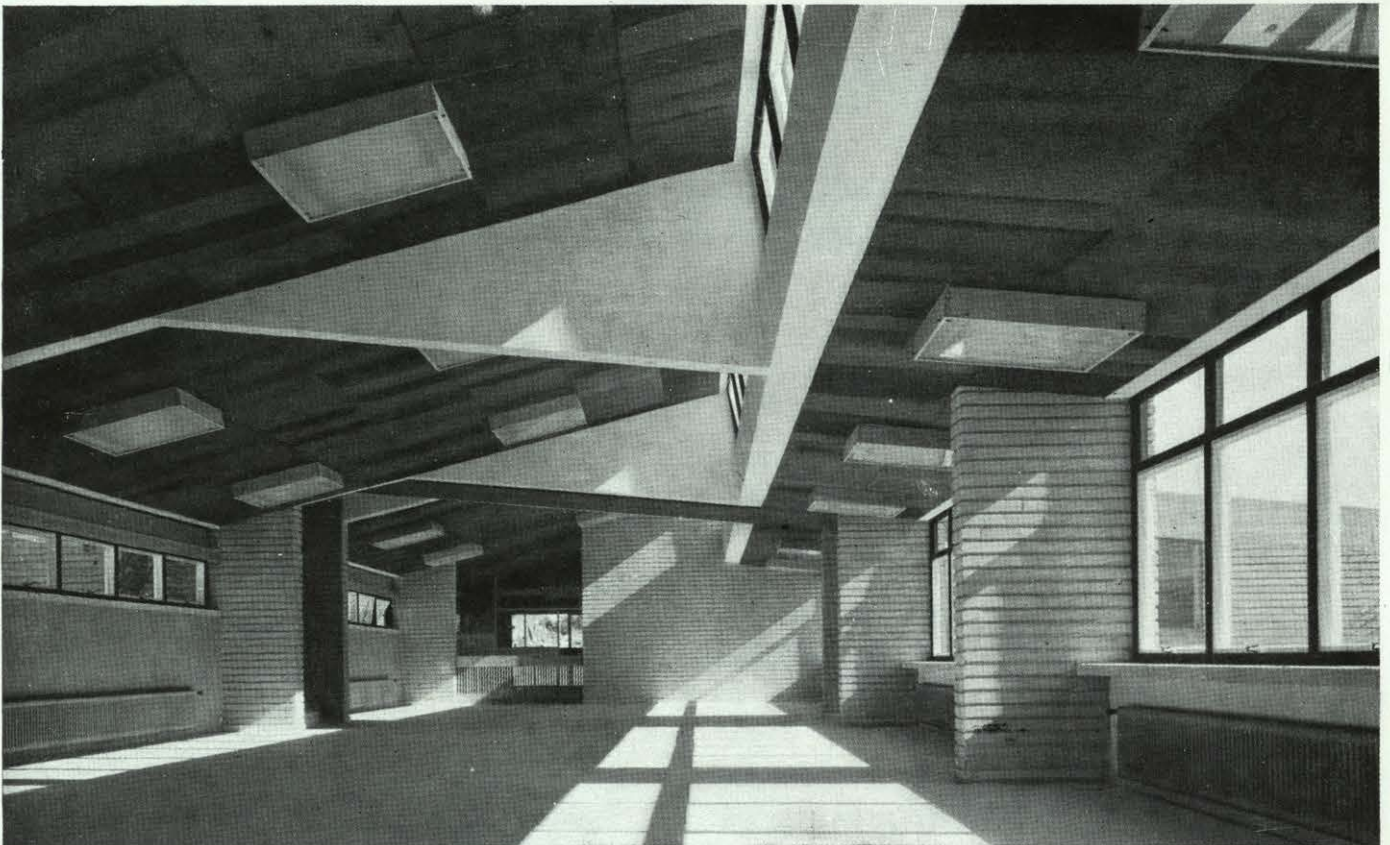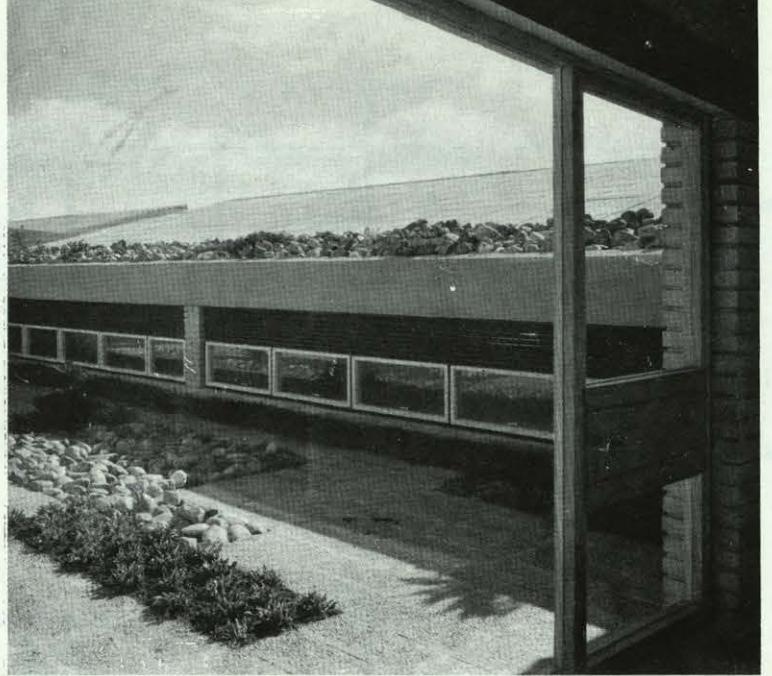

Patio interior. Primaria.
Zona de juegos cubiertos. Primaria.
Galería. Bachilleratos.