

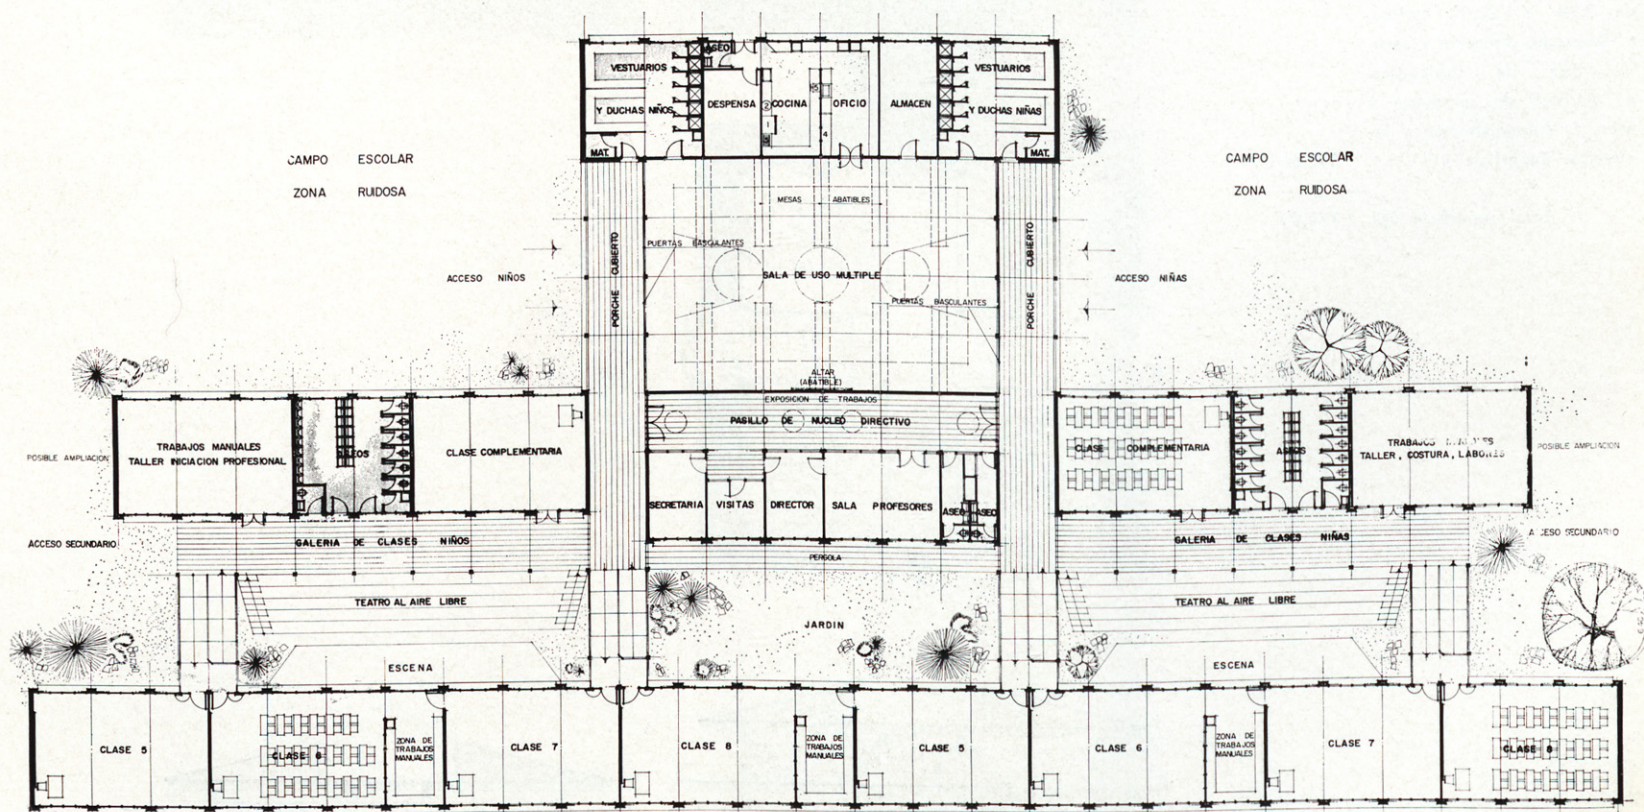





e) Las circulaciones son cortas y claras. Se ha procurado que la superficie construida dedicada a este fin sea la mínima posible (véase cuadro).

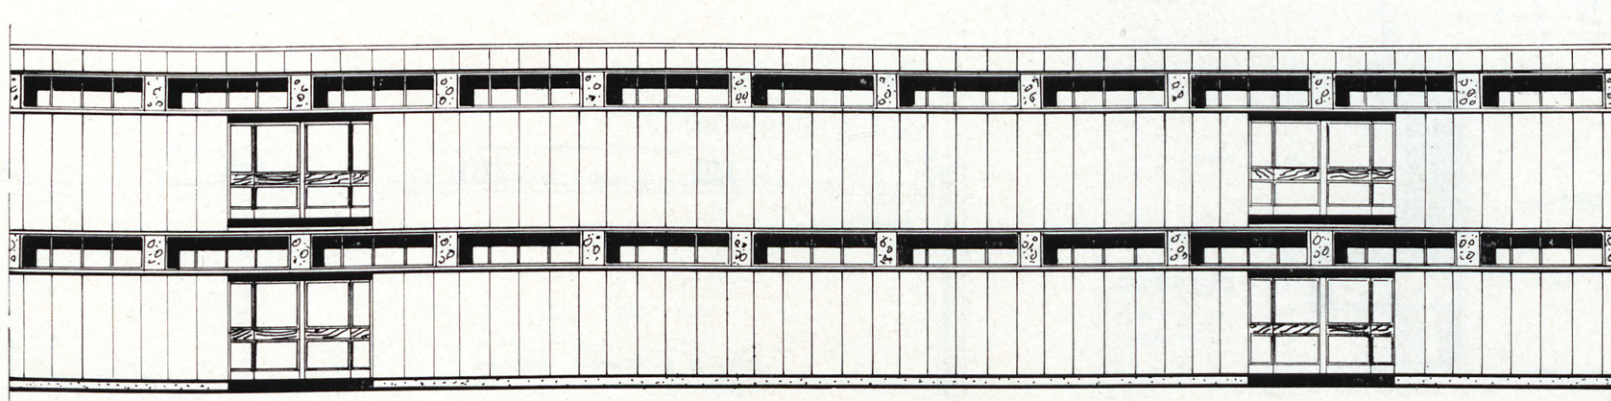

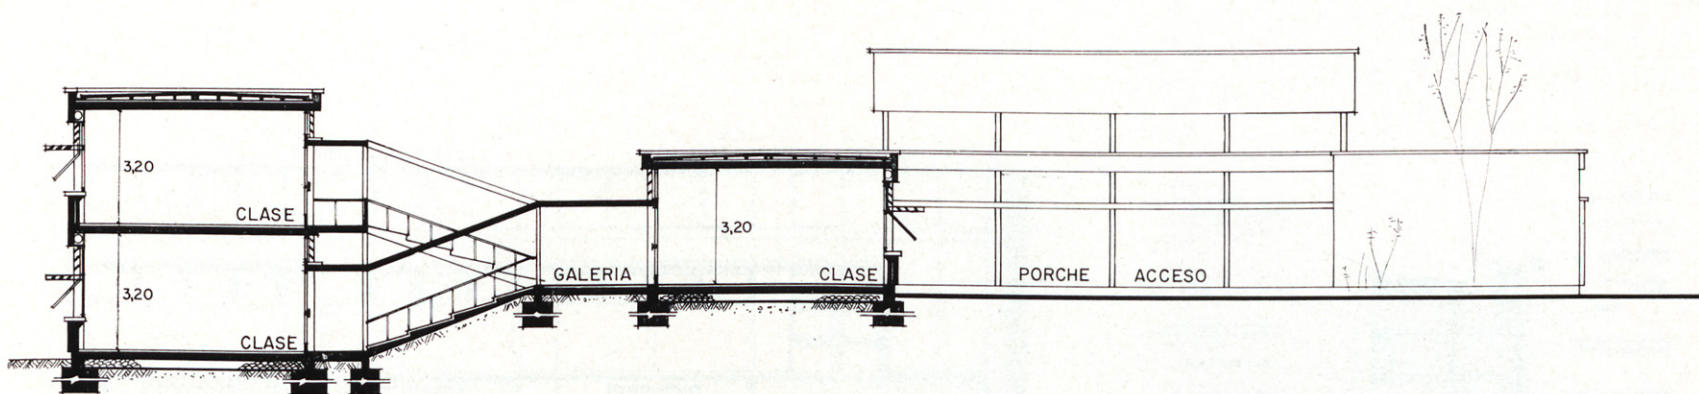

Variante de Colegio Nacional de 8 unidades
(zona cálida).

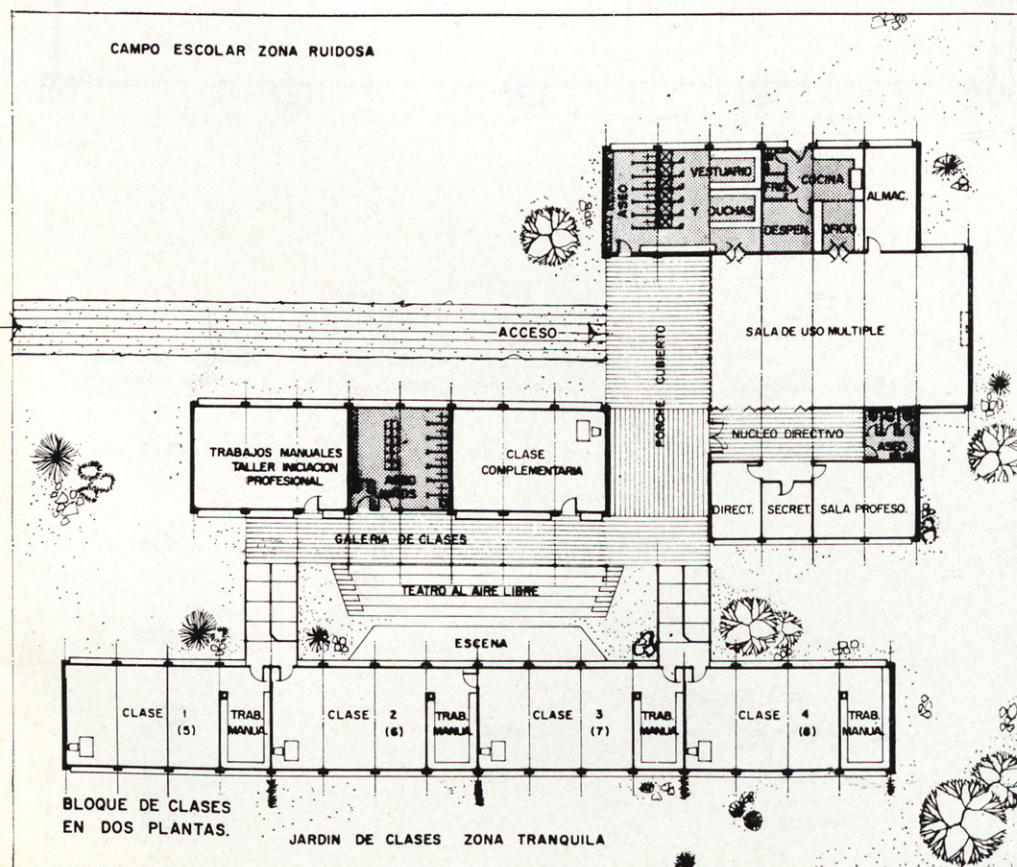

f) Posibilidad de construcción por etapas y posibles ampliaciones.

g) Con respecto a la disposición general del edificio, se ha tenido rígidamente en cuenta la distinción de zonas: zona tranquila y zona ruidosa.

h) Economía (dentro de ciertos límites) en la construcción y en su entretenimiento. Materiales de duración.

i) Carácter arquitectónico escolar y adaptado a la zona climática de su emplazamiento.



En esta solución se dispone la edificación en una ladera con suave pendiente hacia el Sur (caso más favorable expresado en las Normas), pero también es válida para terrenos horizontales o cualquier otro tipo de terreno, introduciendo pequeñas modificaciones.

El bloque de clases se dispone en dos plantas y recayendo a la zona de silencio y jardín de clases. El resto de las dependencias se disponen en una sola planta.

Se prevé una sala de uso múltiple con utilización conjunta de comedor (con mesas abatibles, salón de actos, local de reuniones, capilla (con altar plegable) y hasta como gimnasio cubierto, en comunicación con el exterior, mediante unas puertas basculantes. En el porche de recreo cubierto también se disponen zonas para gimnasio.


Se ha adoptado esta solución por considerar que la construcción de locales distintos para el desarrollo separado de estas actividades gravaría el presupuesto del Colegio Nacional en términos innecesarios e inadmisibles.

CONCURSO DE ESCUELAS

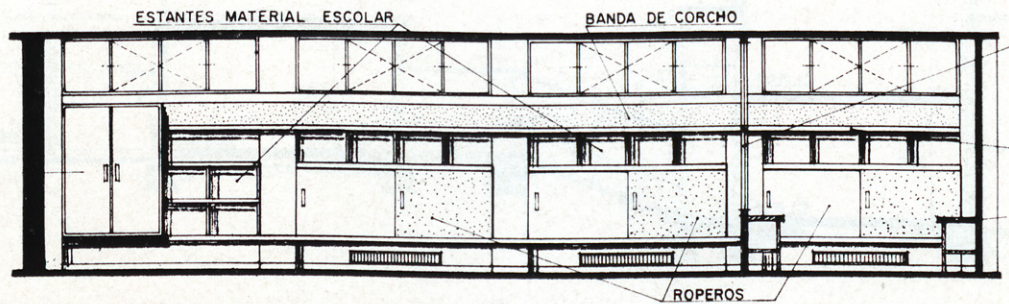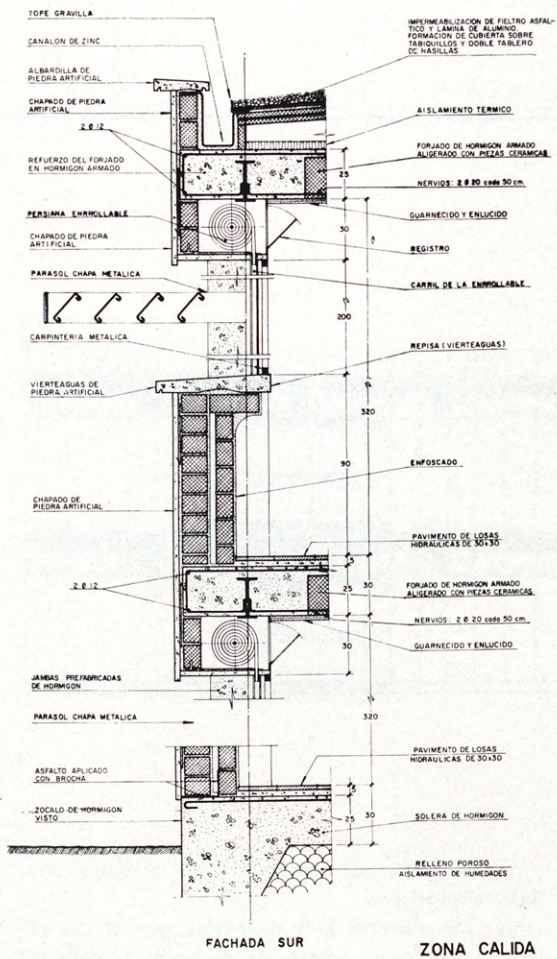

ALZADO INTERIOR CLASE. NORTE 8.64 M.² DE VENTANAS

PLANTA CLASE TIPO.

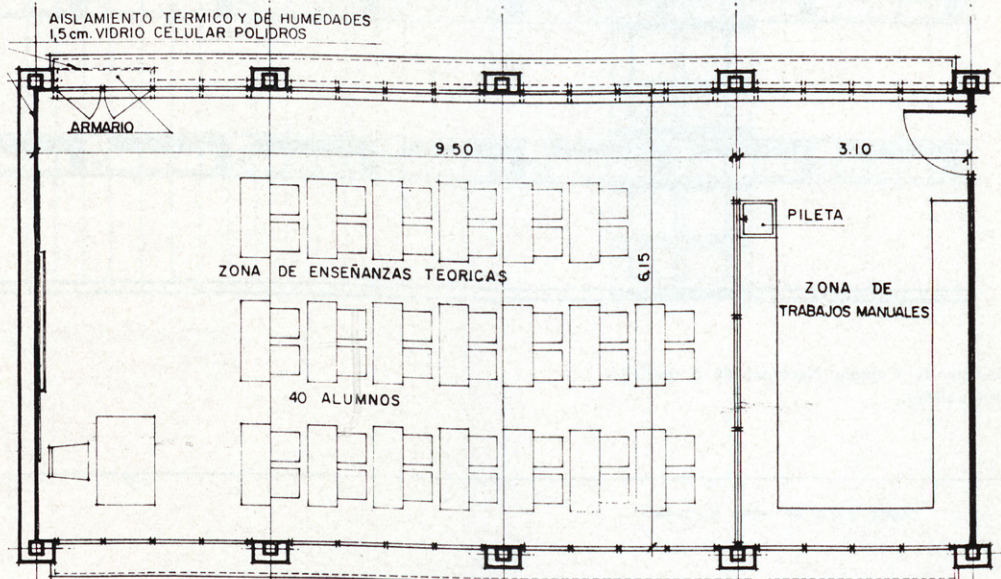

CUADRO DE SUPERFICIES

ZONAS DEDICADAS A ENSEÑANZA ACTIVA

(Clases, zona trab. man., clases compl., sala usos múltiples, etc.)

Metros cuadrados

Metros cuadrados por alumno
(720 alumnos colegio)

Relación con total
superficie construida

1.770,60

2,46

62,72

ASEOS

(Alumnos y profesores)

151,04

0,21

5,35

CIRCULACION

(Vestíbulos, pasillos y escaleras)

360,47

0.50

12,77

SERVICIOS COMUNES

(Dirección, cocina, calefacción, vestuarios y duchas y viv. conserje)

367,92

0,51

13,04

PORCHES DE RECREO CUBIERTOS

172,72

0,24

6,12

SUPERFICIE TOTAL

2.822,21

3,92

100,00

NOTA.—A los efectos de presupuesto se considera que los porches y galerías cubiertos, pero no cerrados, valen 1/2 del módulo en ptas./m.²