




COLONIA DE VIVIENDAS EN VIENA

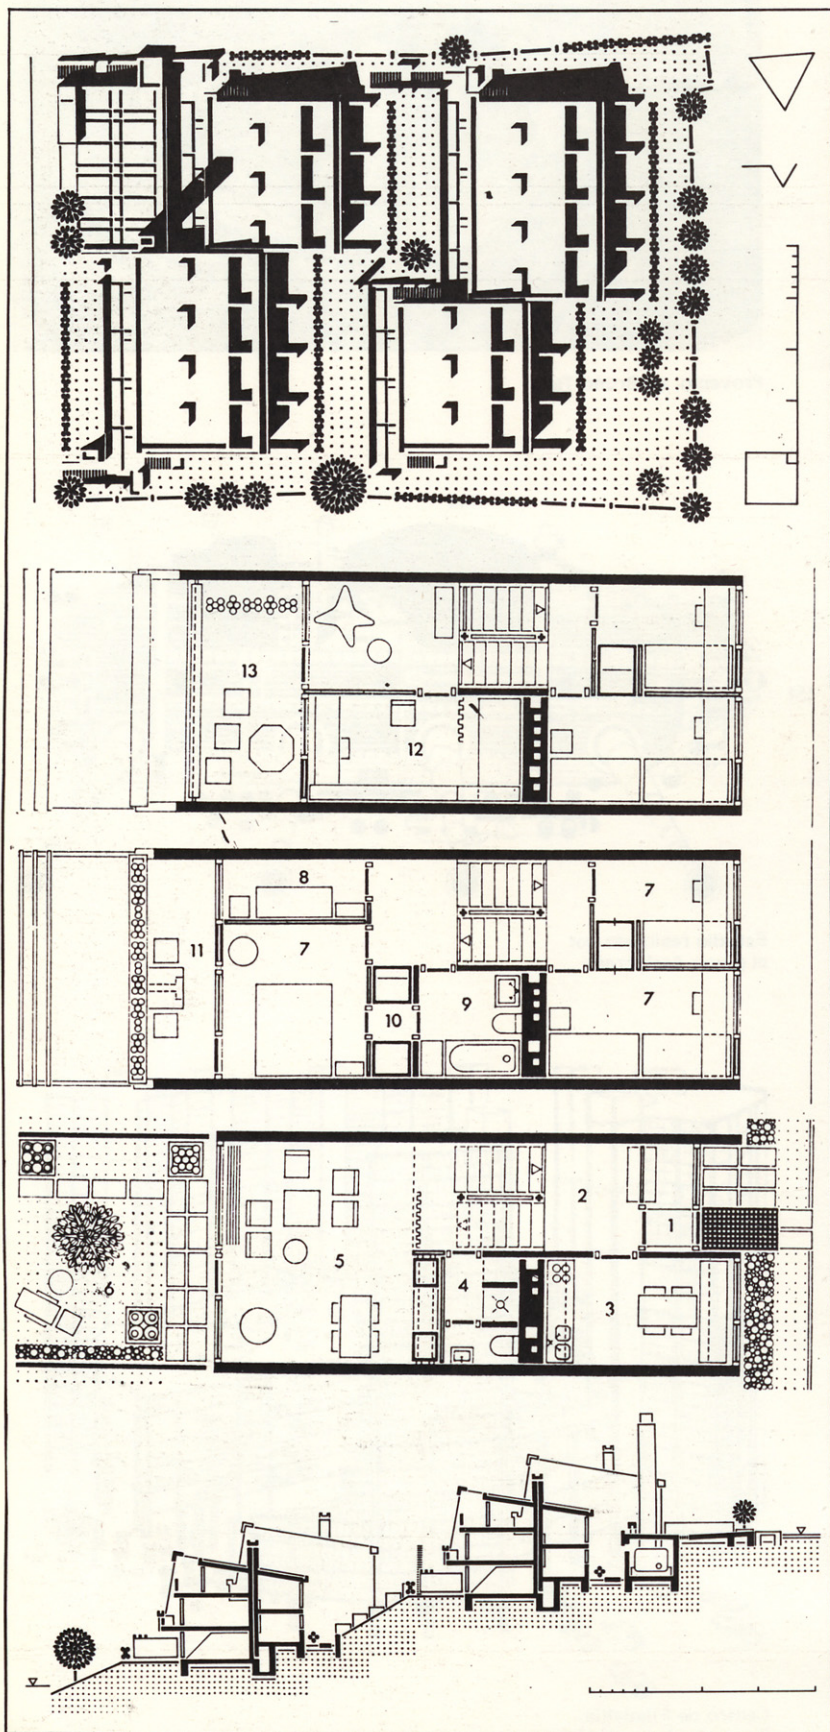


Escaleras al exterior al lado de la central térmica.

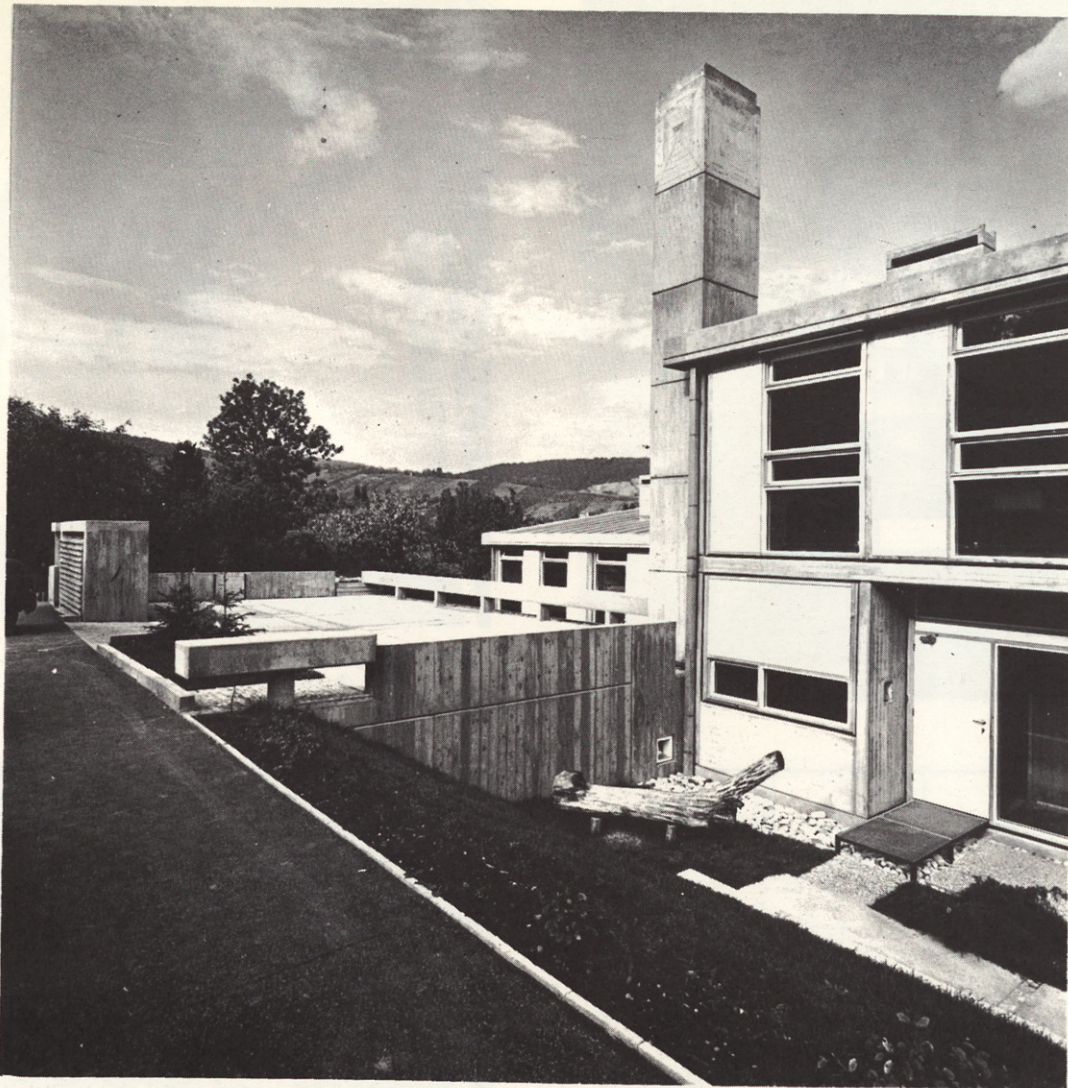

Estacionamiento de coches sobre la central térmica.

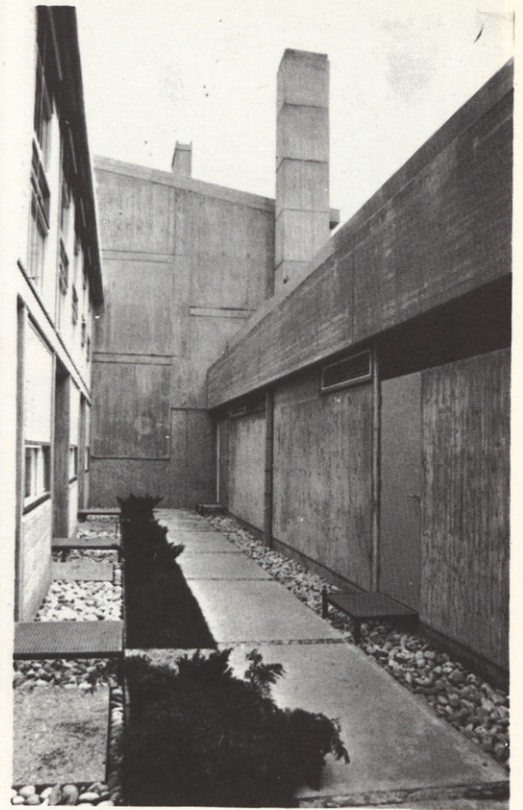

Central térmica.

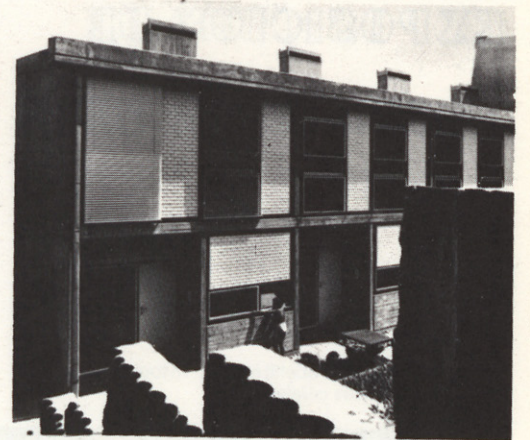

Fachada al pasaje.

