




EDIFICIO DE VIVIENDAS
EN C/ DOÑA MARIA CORONEL, 26. SEVILLA

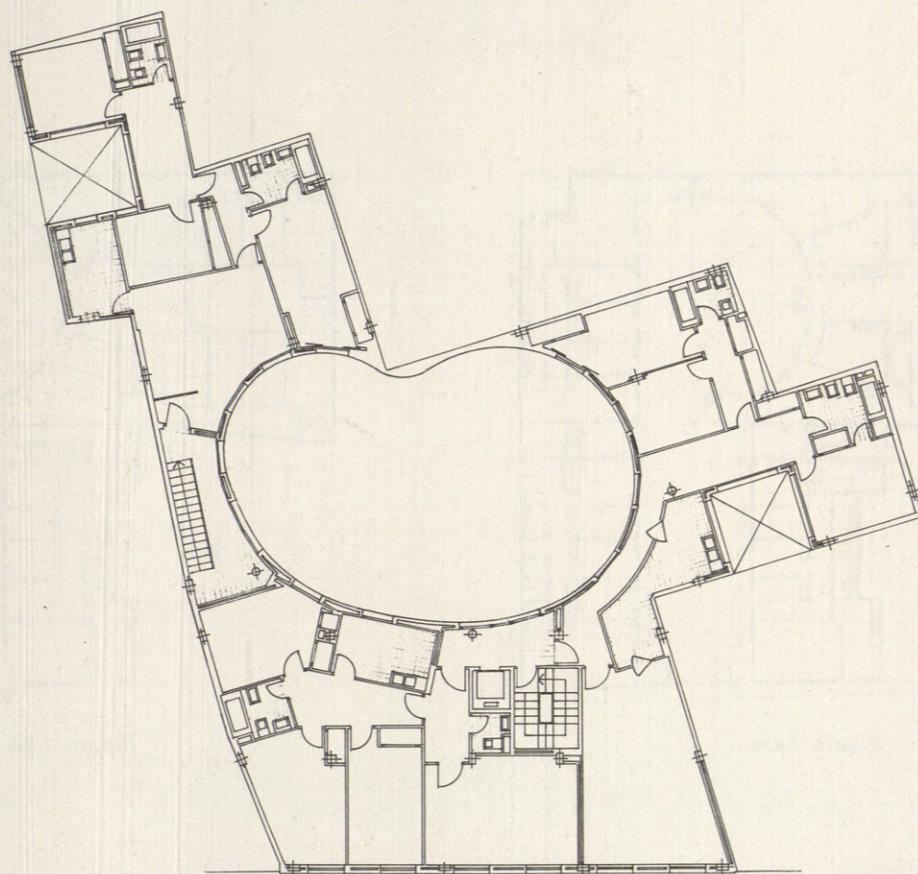

Planta tipo.

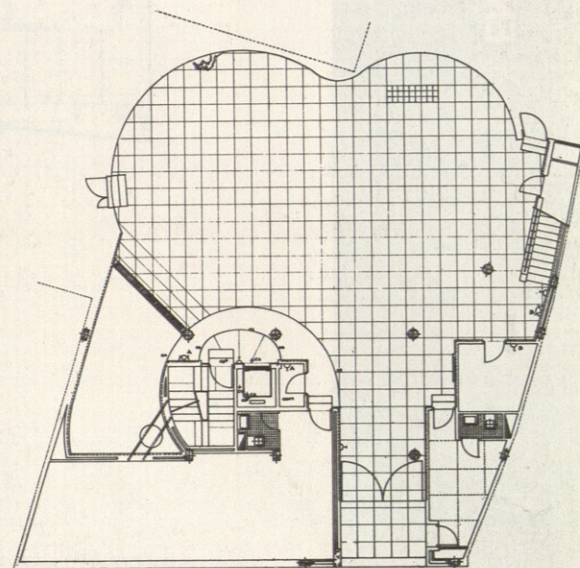

Planta baja. Acceso.

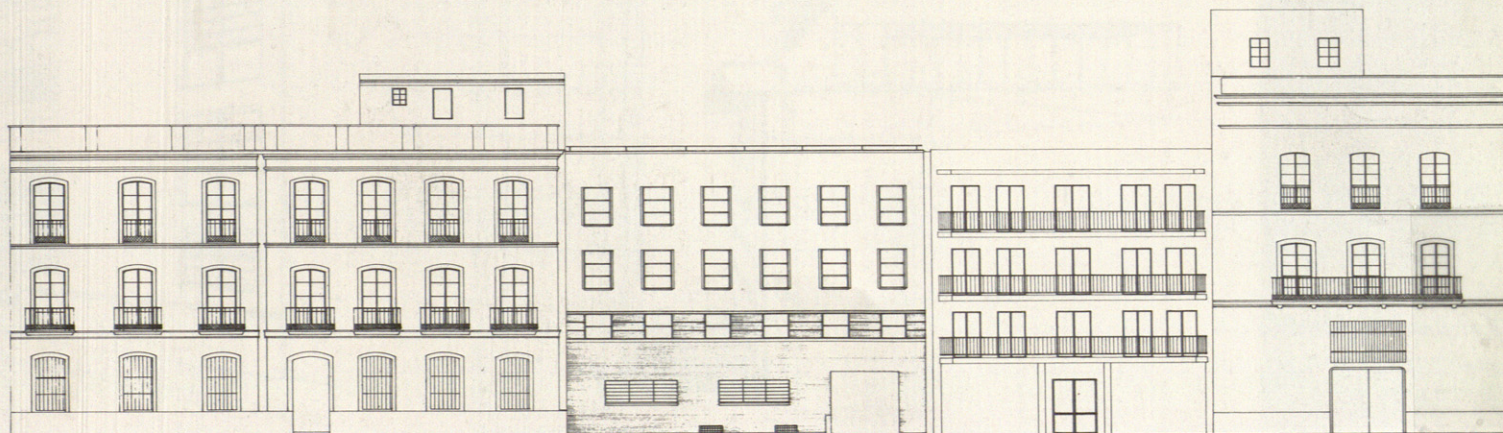

Antonio Cruz
Antonio Ortiz
Proyecto 1973
Ejecución 1974-1976

