

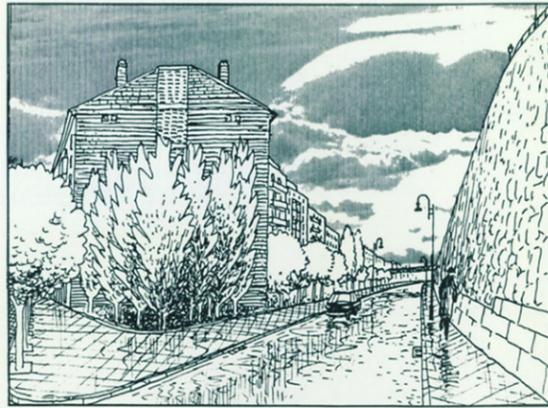
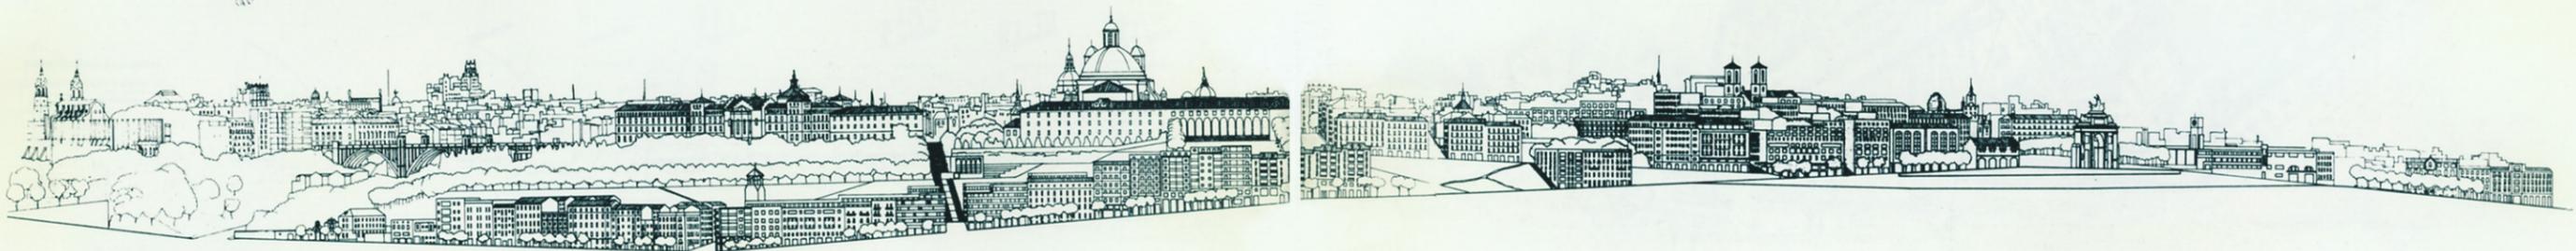
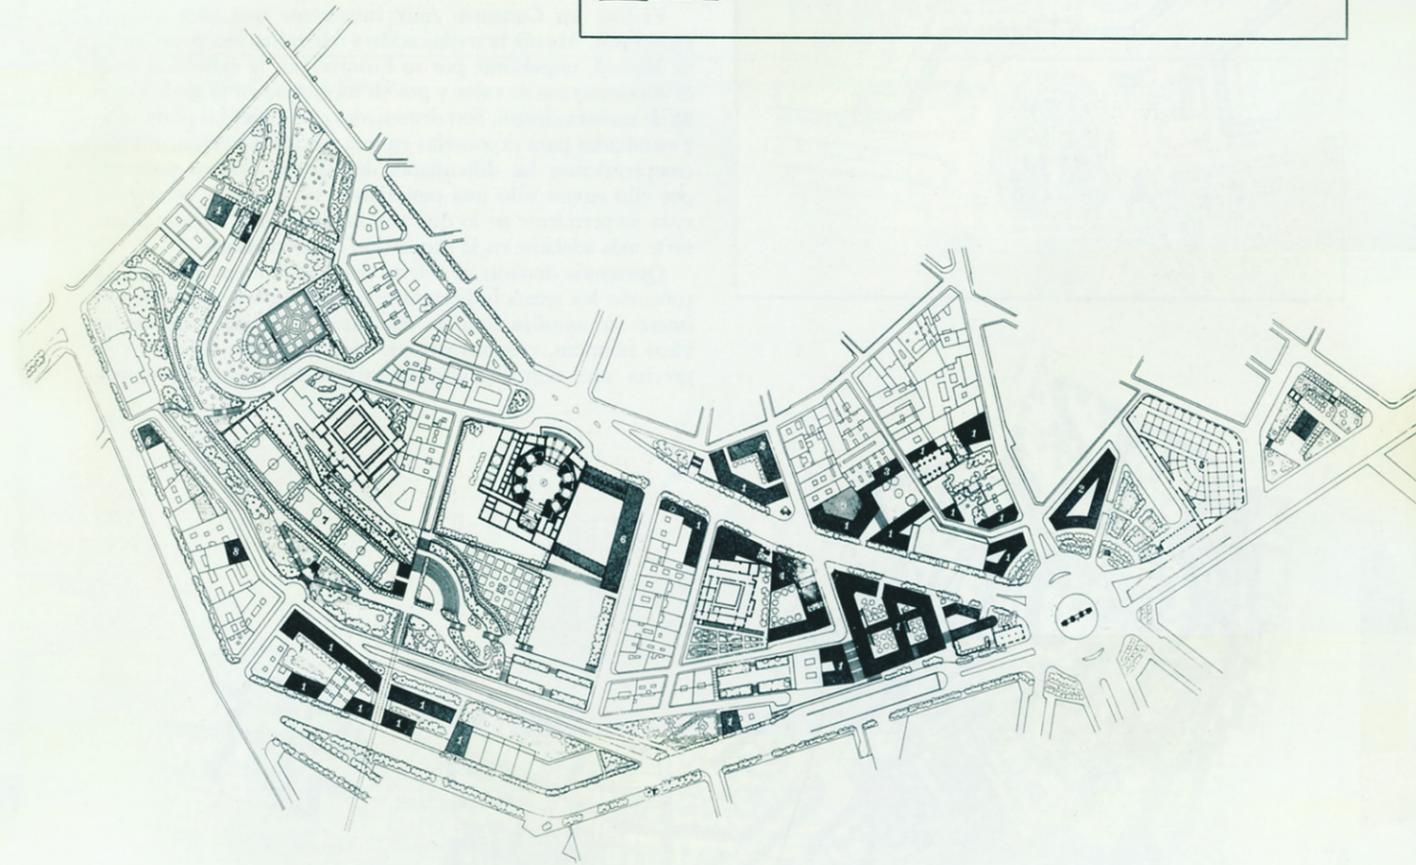


De arriba abajo, detalle del muro de la calle trasera de la Ronda de Segovia, axonometría general y alzado de la cornisa del río.

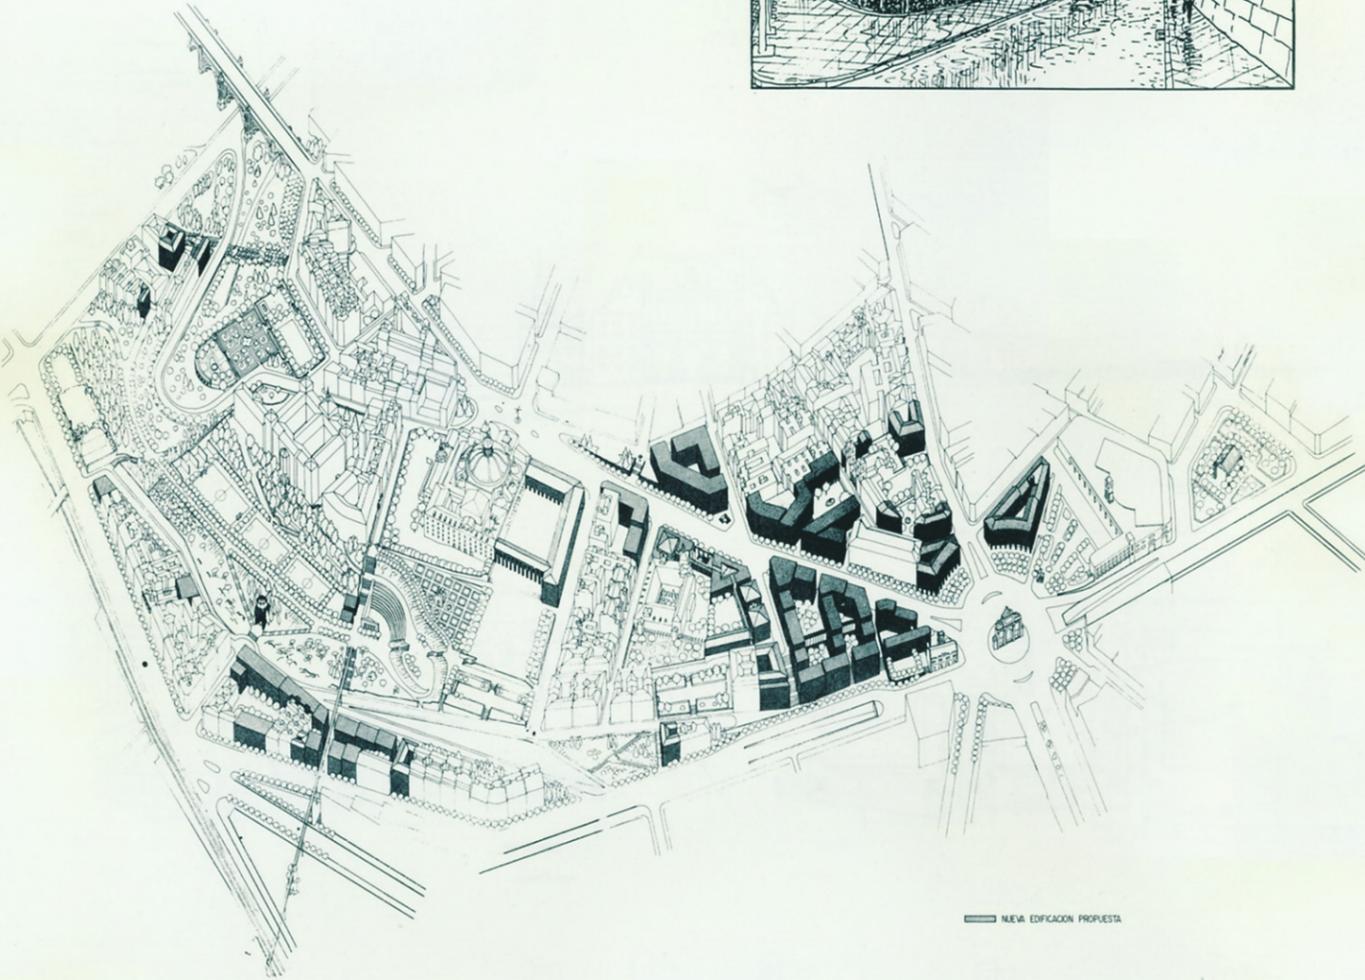

Perfil transversal por San Francisco y planta general.

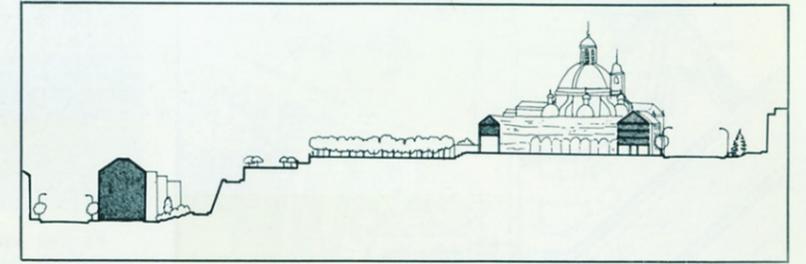

### Segundo Premio

Rafael Pina Lupiañez, Vicente Patón Jiménez y M.<sup>a</sup> Dolores Artigas Prieto