


Alzado parcial a la cornisa y planta general.

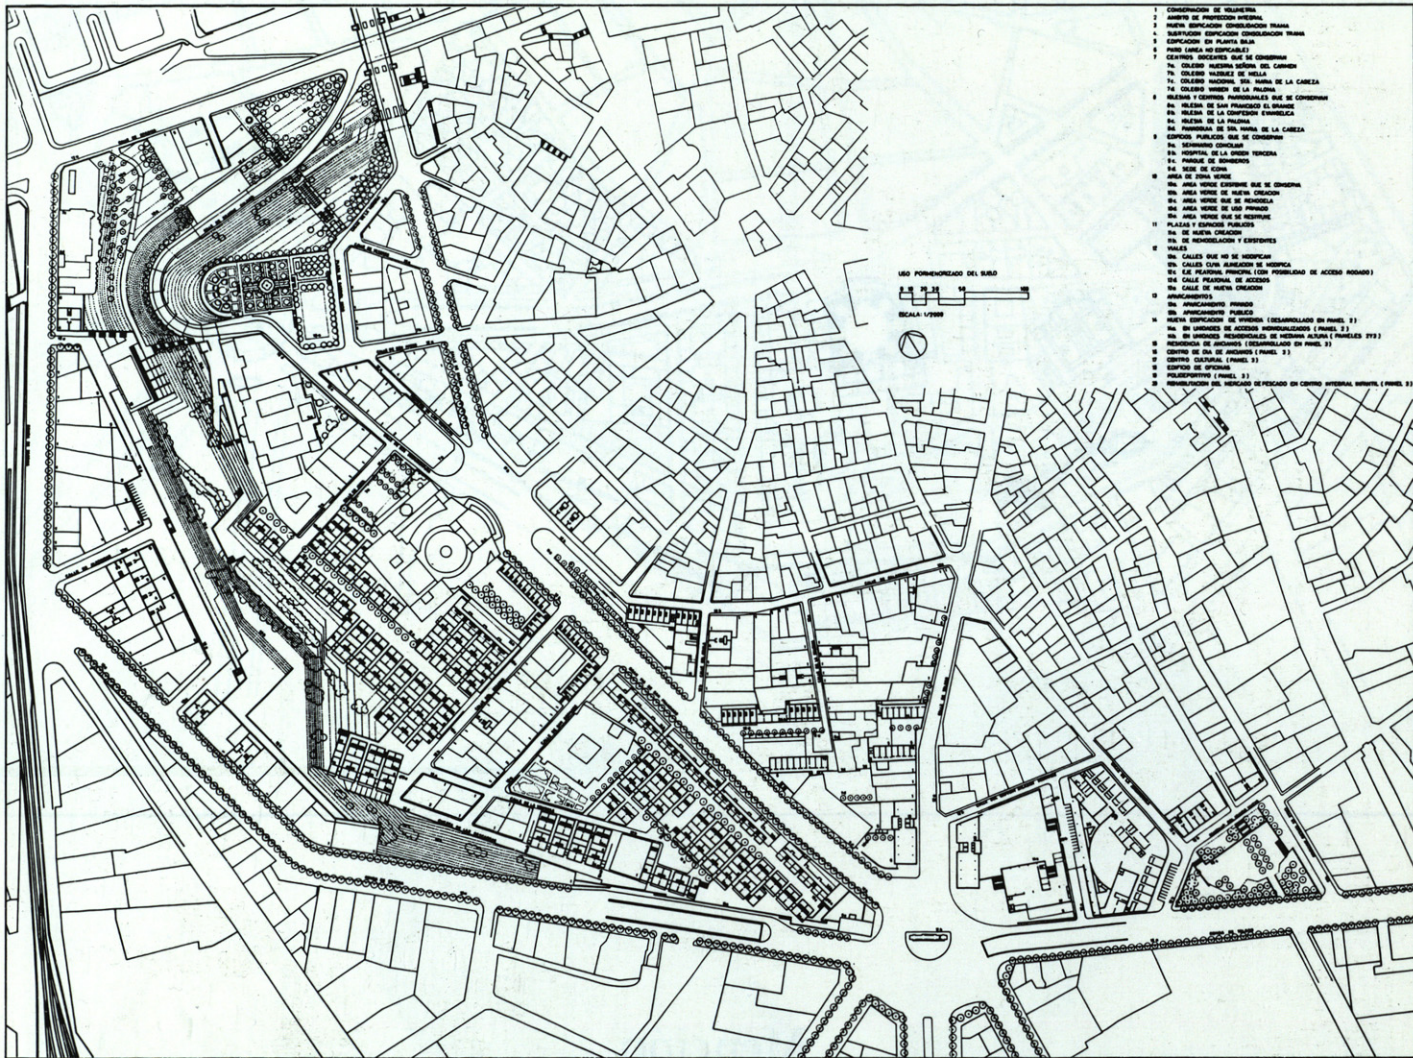

Mención

Francisco Fernández Eduardo, Moisés Gallego Olmos