
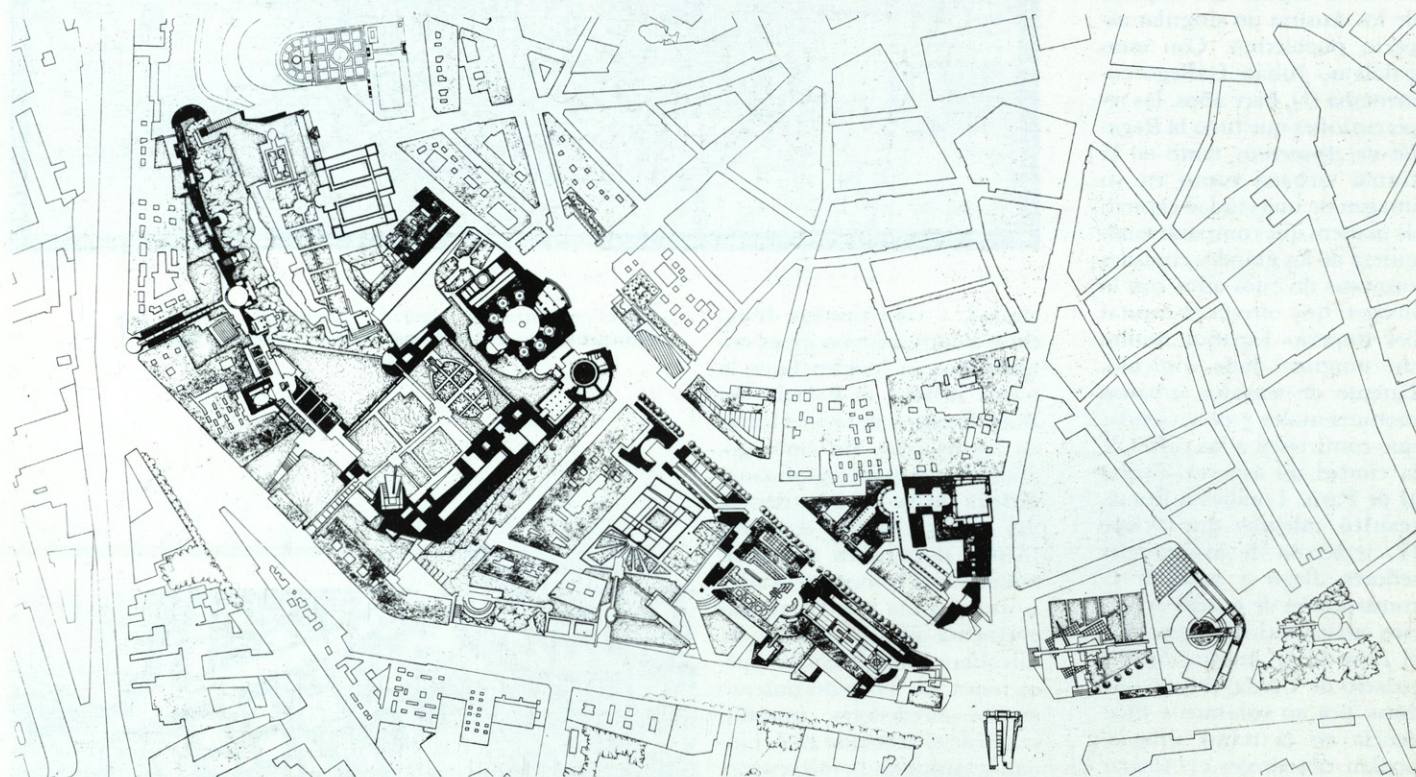
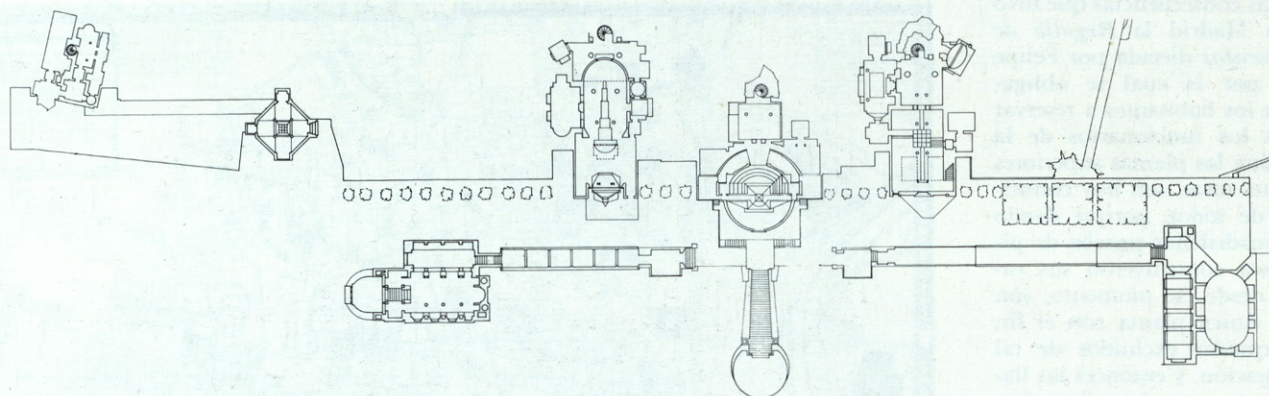


*Detalle de la falda trasera del Seminario y
planta general.*

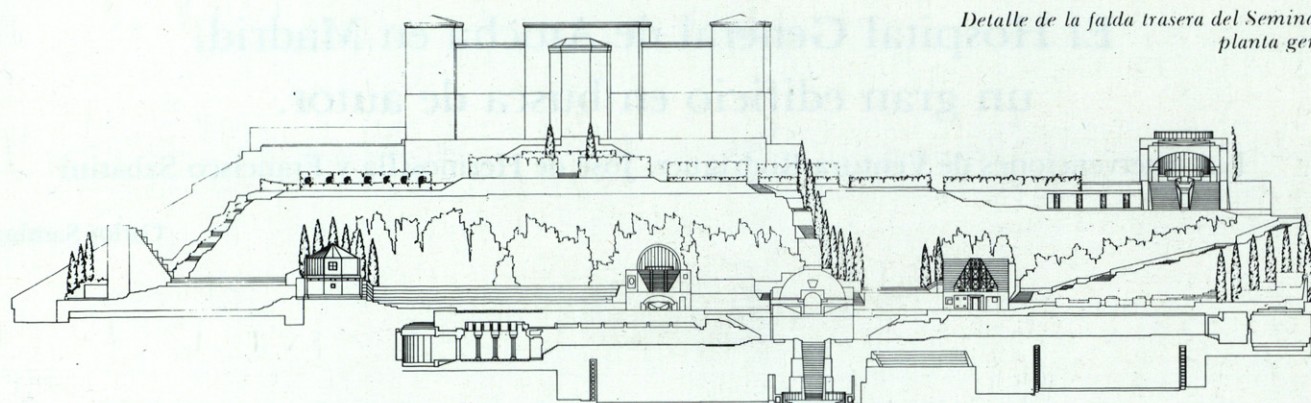

Mención

Javier Bellosillo Amunategui

Bárbara W. Balluffi