Casas en Torrecaballeros

Segovia
1978
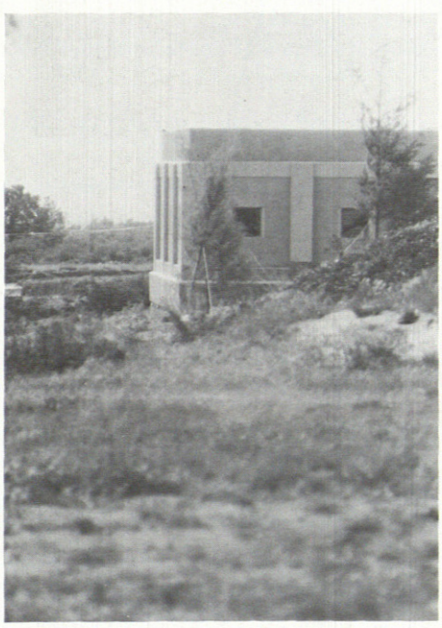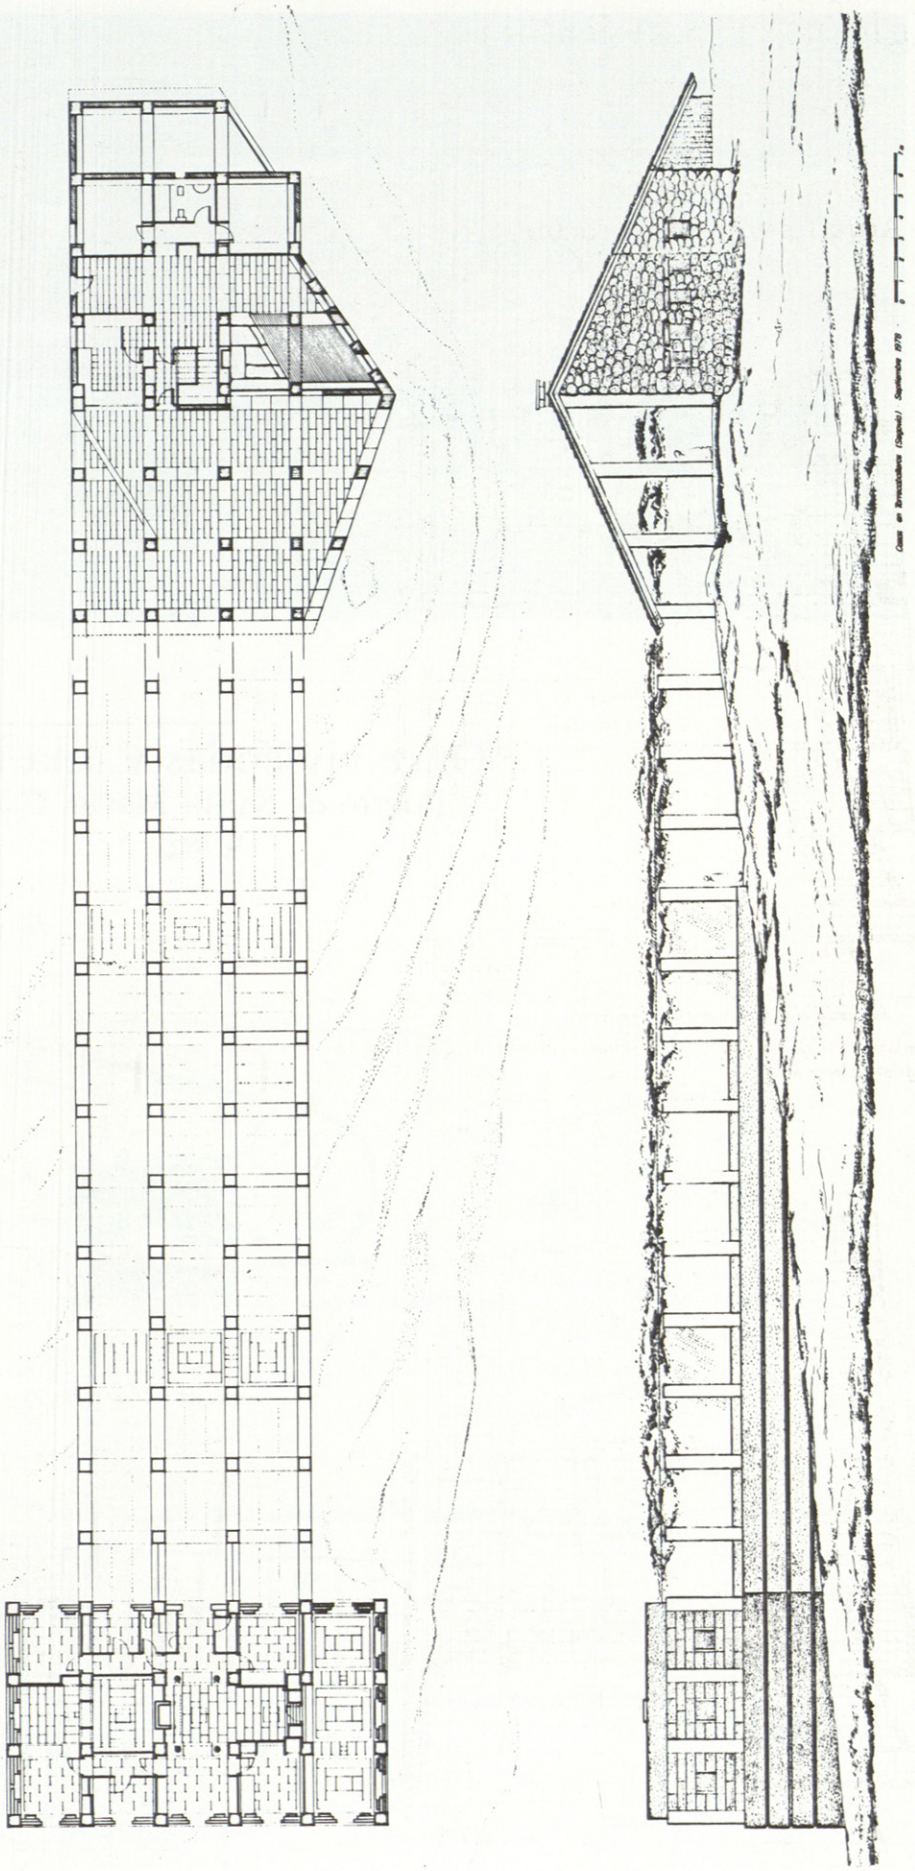
Arquitecto: Jesús Perucho