




Centro de Enseñanza General Básica
en Sant Adriá del Besós
1982-83


Arquitectos: Martorell
Bohigas
Mackay

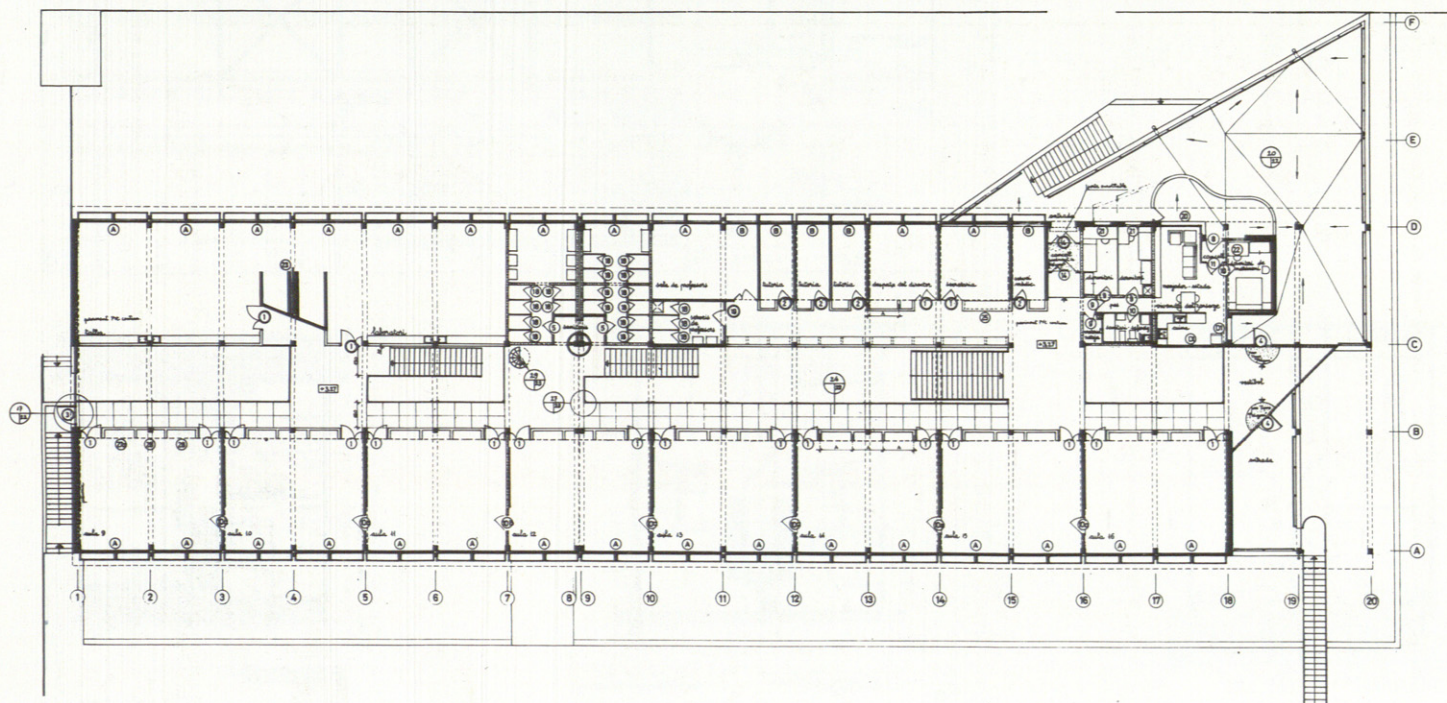

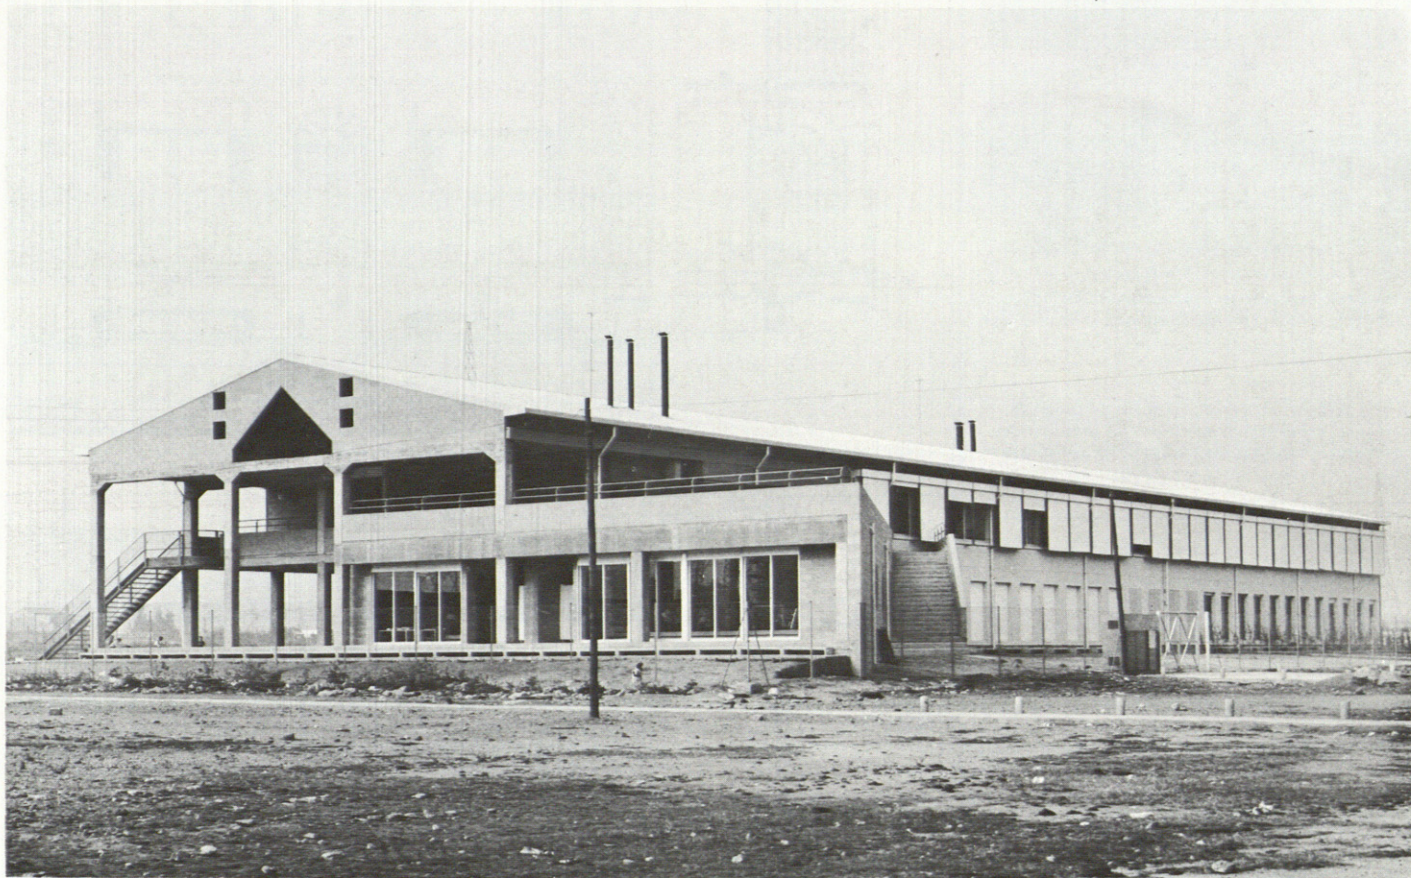

En la página anterior, vista y planta baja. En esta página, detalle exterior, vista y planta alta.

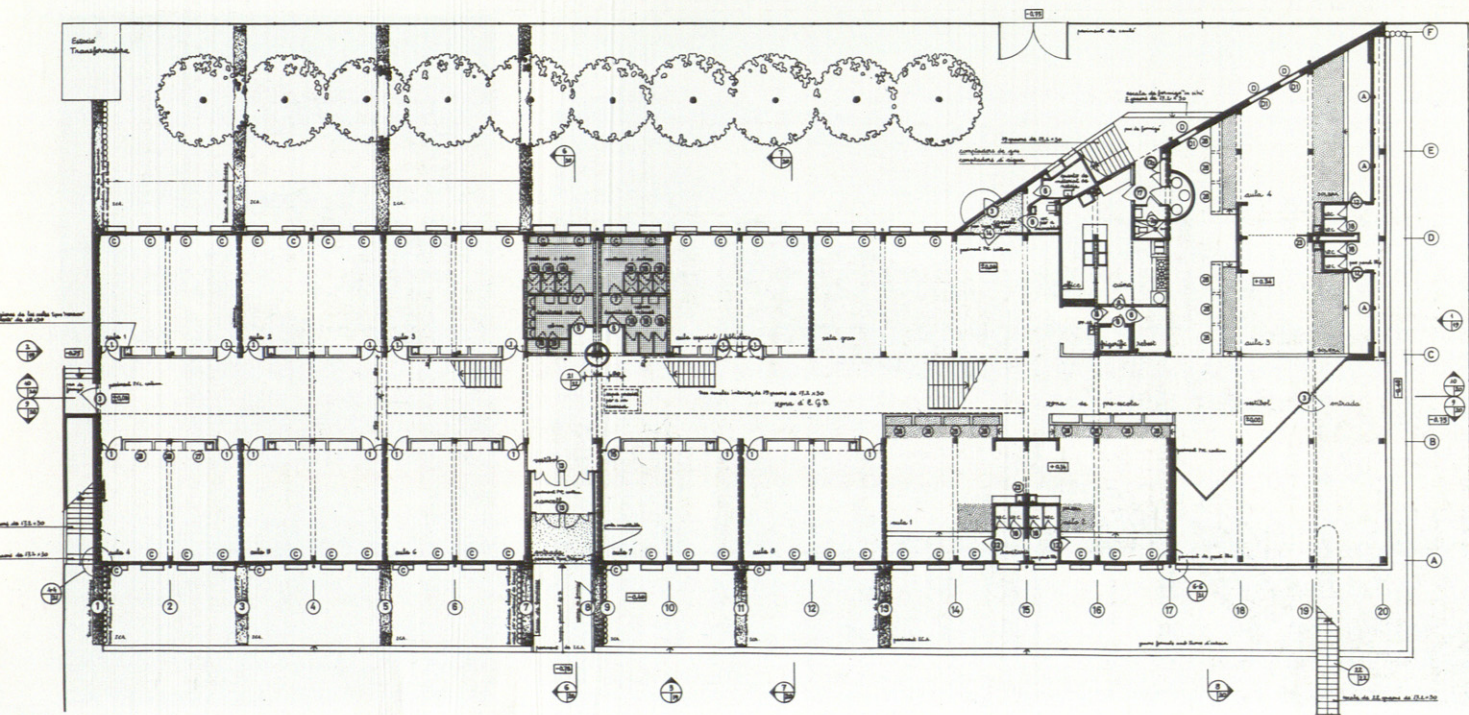

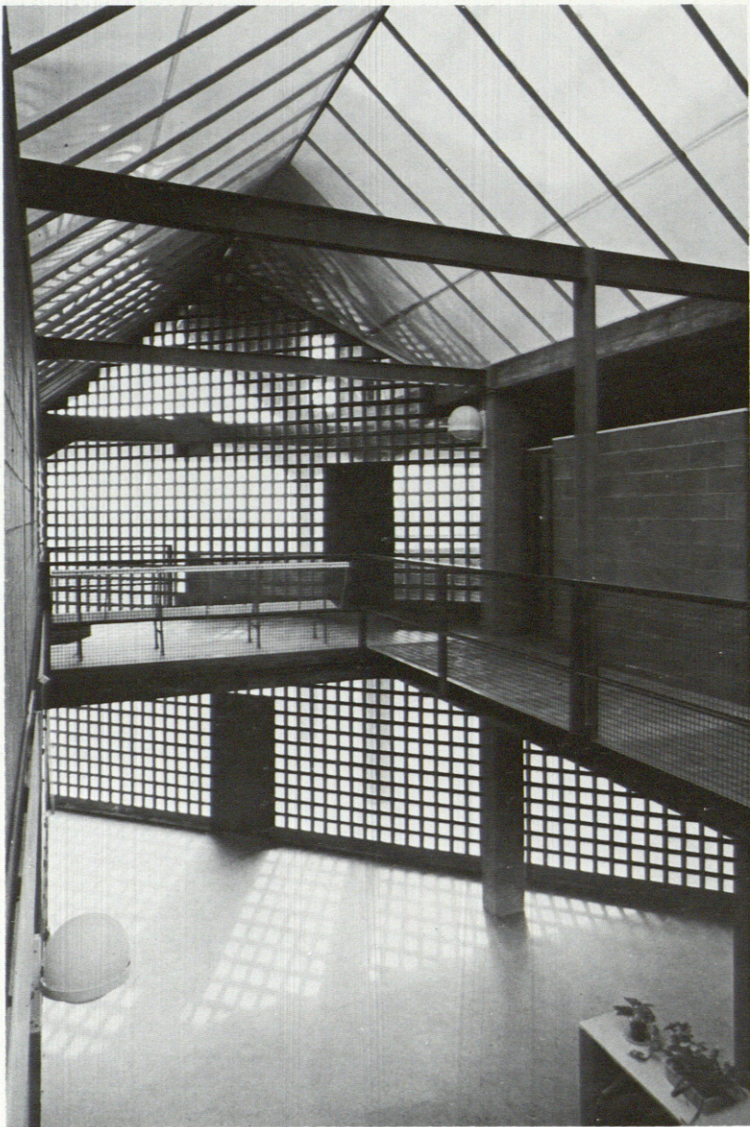

Distintos detalles interiores y vista del testero.

