

Planta de situación

Iñaki Abalos
Juan Herreros

Colaboradores: Leonardo F. Troyano, ing.
Javier Manterola, ing.
A. Cantis, J.M. Fernández,
M. Lamas, P. Lasso, P. Reznak,
A. Zaera.

El lugar: un hervidero de circulación, el puerto de un gran río. Pero, también, elevándose, un lugar desde el que mirar lejos: hacia el Sur, la ciudad y el sol. Hacia el Norte, la sierra y el cielo.


La disposición de los solares incita a ideas de extrema sencillez. Construir una plataforma elemental; bajo ella el movimiento del hormiguero, ajeteo y pulso nervioso de la ciudad. Ahí los jardines, los lugares estáticos: de trabajo, de residencia.


Una sección escalonada: sucesión de atalayas. La ciudad jardín vertical: viviendas, apartamentos, habitaciones de hotel alejadas del tumulto, pero disfrutando de su belleza. Cerca del suelo los intercambios, el trabajo organizado.

Construir hoy: no interferir el funcionamiento de la ciudad. Razonar las técnicas para tal fin.


Lo ideado con claridad emociona al espíritu abstracto. No es necesaria la retórica, poner o quitar monumentos. Es esfuerzo más que suficiente ordenar el espacio, disponer cuidadosamente las partes y evitar la confusión. Construir tan sólo la ciudad necesaria.

(De la Memoria del Proyecto)

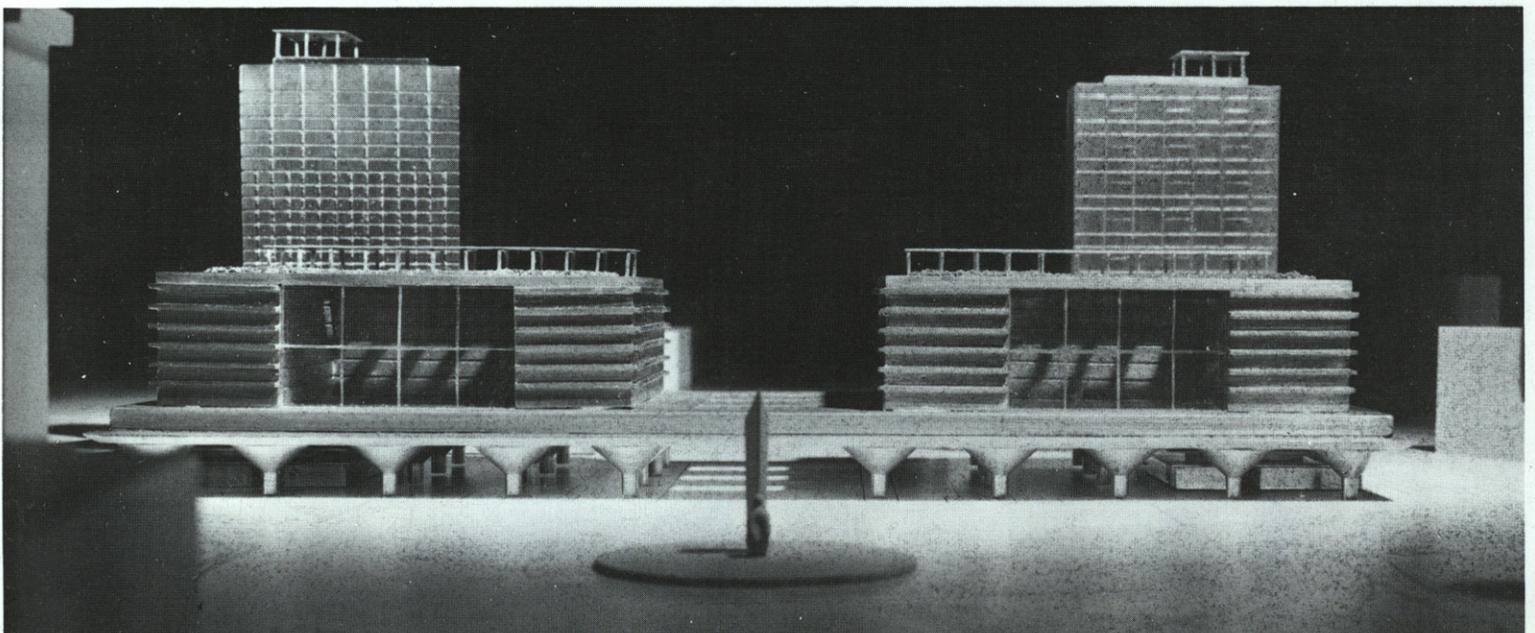


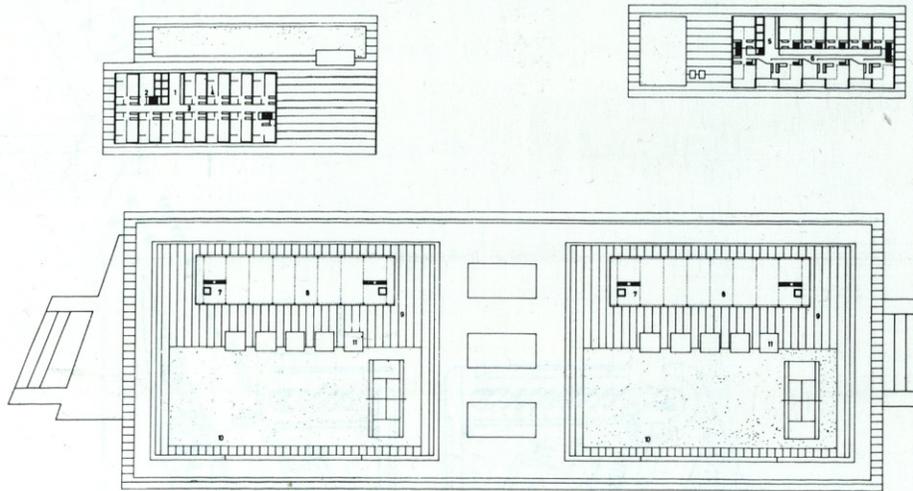

Planta cota +769,6

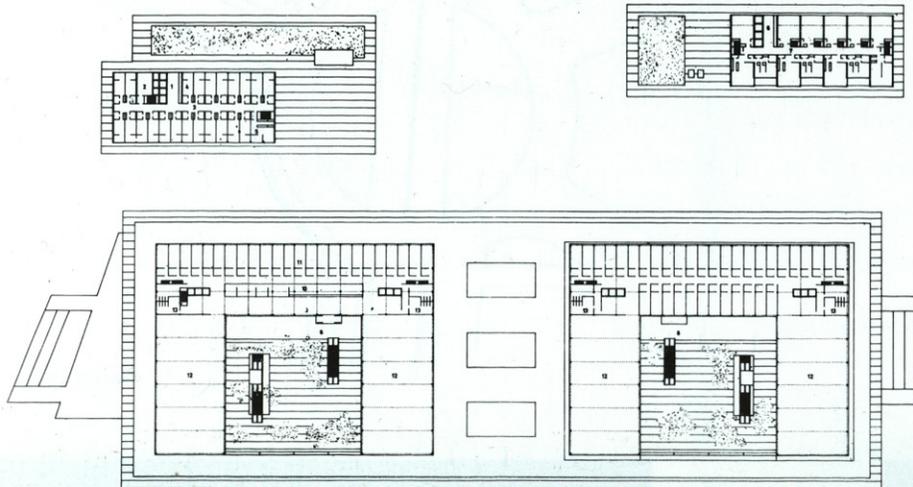


Planta cota +744,4

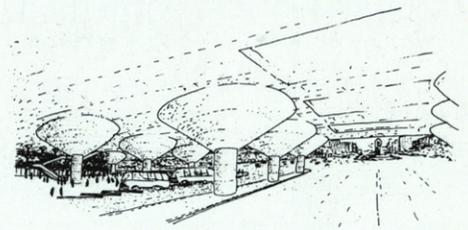





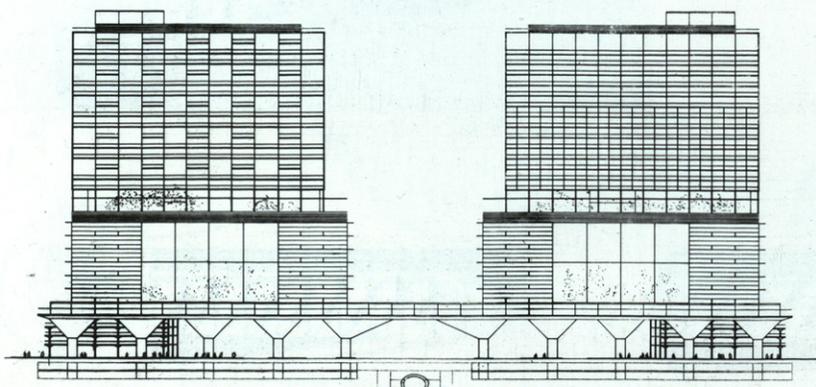

Alzado sur

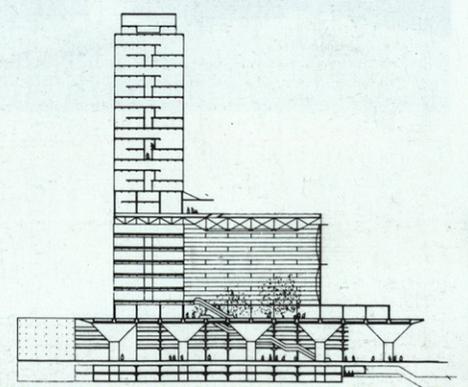

Sección transversal