

PRIMER PREMIO: Francisco Burgos

Luis de Pereda

Colaboradores arqts.:

Eduardo Antón

José Ramón Gómez

Victoria Polo

Elena Sequeros

Jurado: Mariano Gomá

Alberto Sartoris

Francisco A. Cabrero


Ezequiel Usón

Sebastián Barranco


Jesús Bartolomé

Ángel Corbella


16

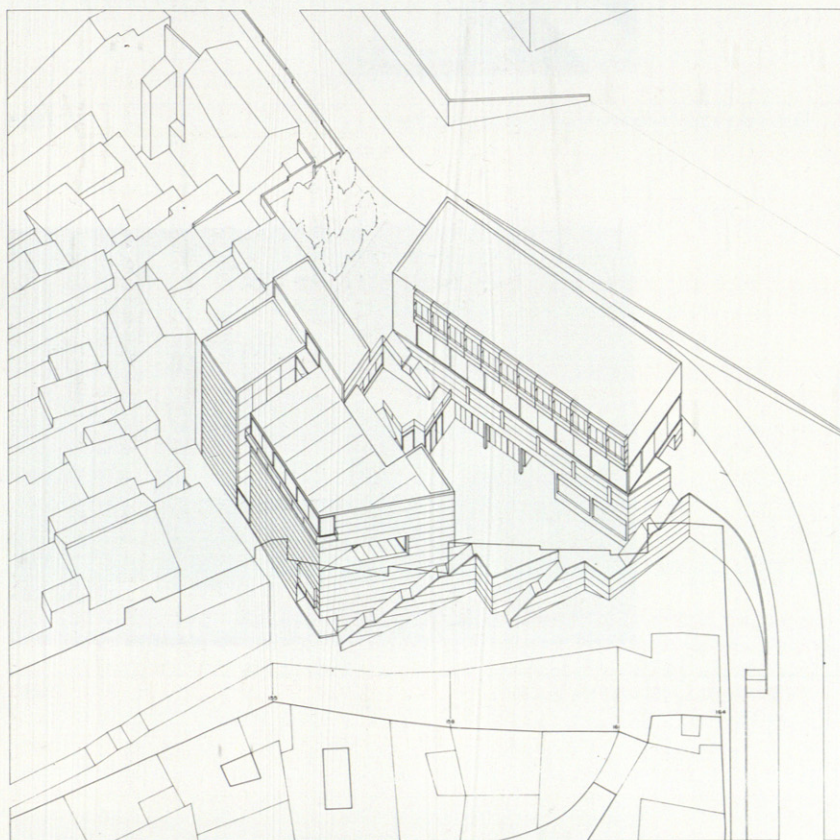


1

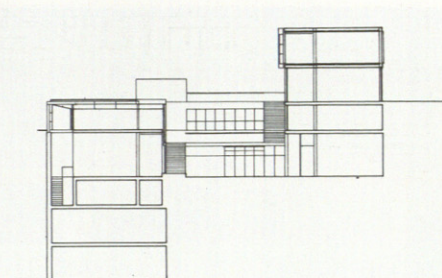


2

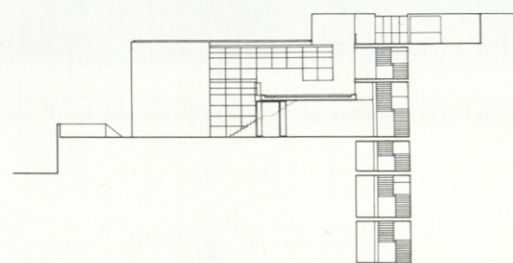


3

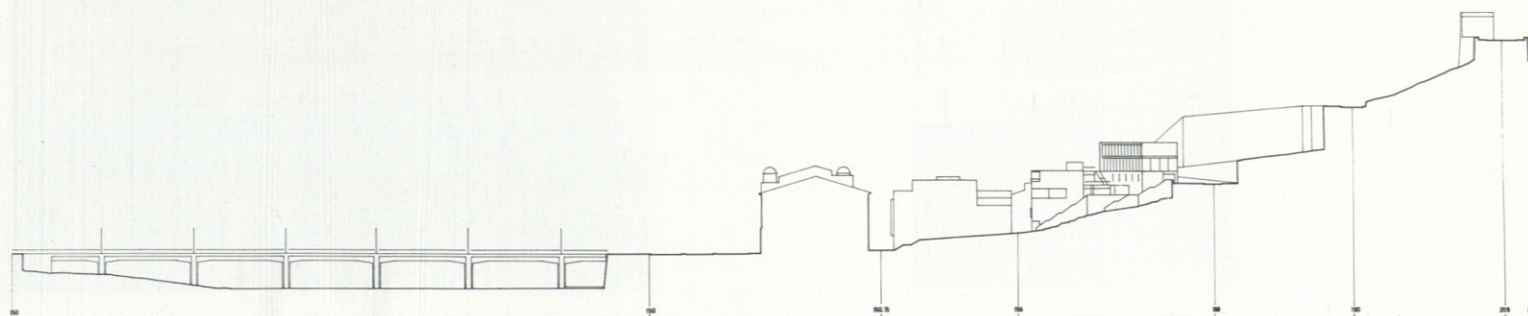


4

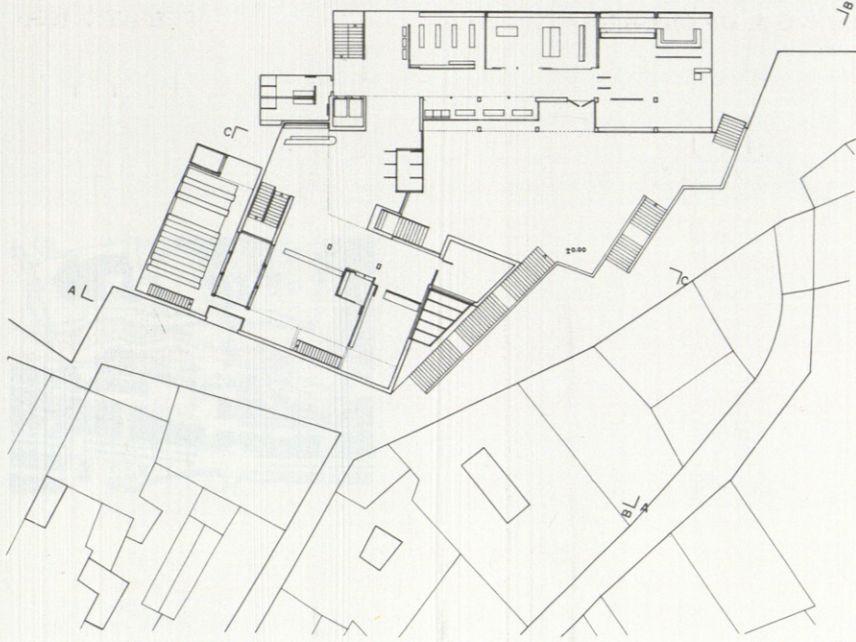

5

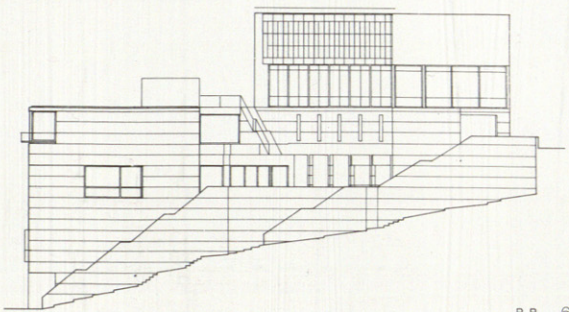


B-B 6

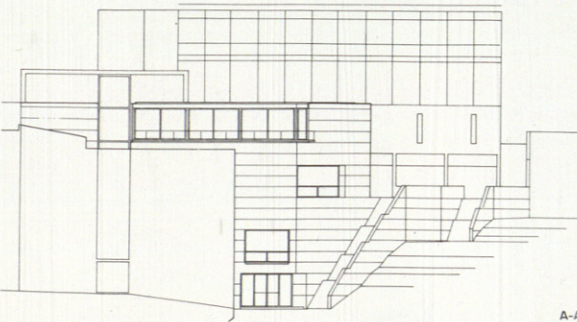

A-A 7

1. Axonometría.
- 2-3. Secciones.
4. Alzado general.
- 6,7. Alzados.
- 5,8. Plantas.

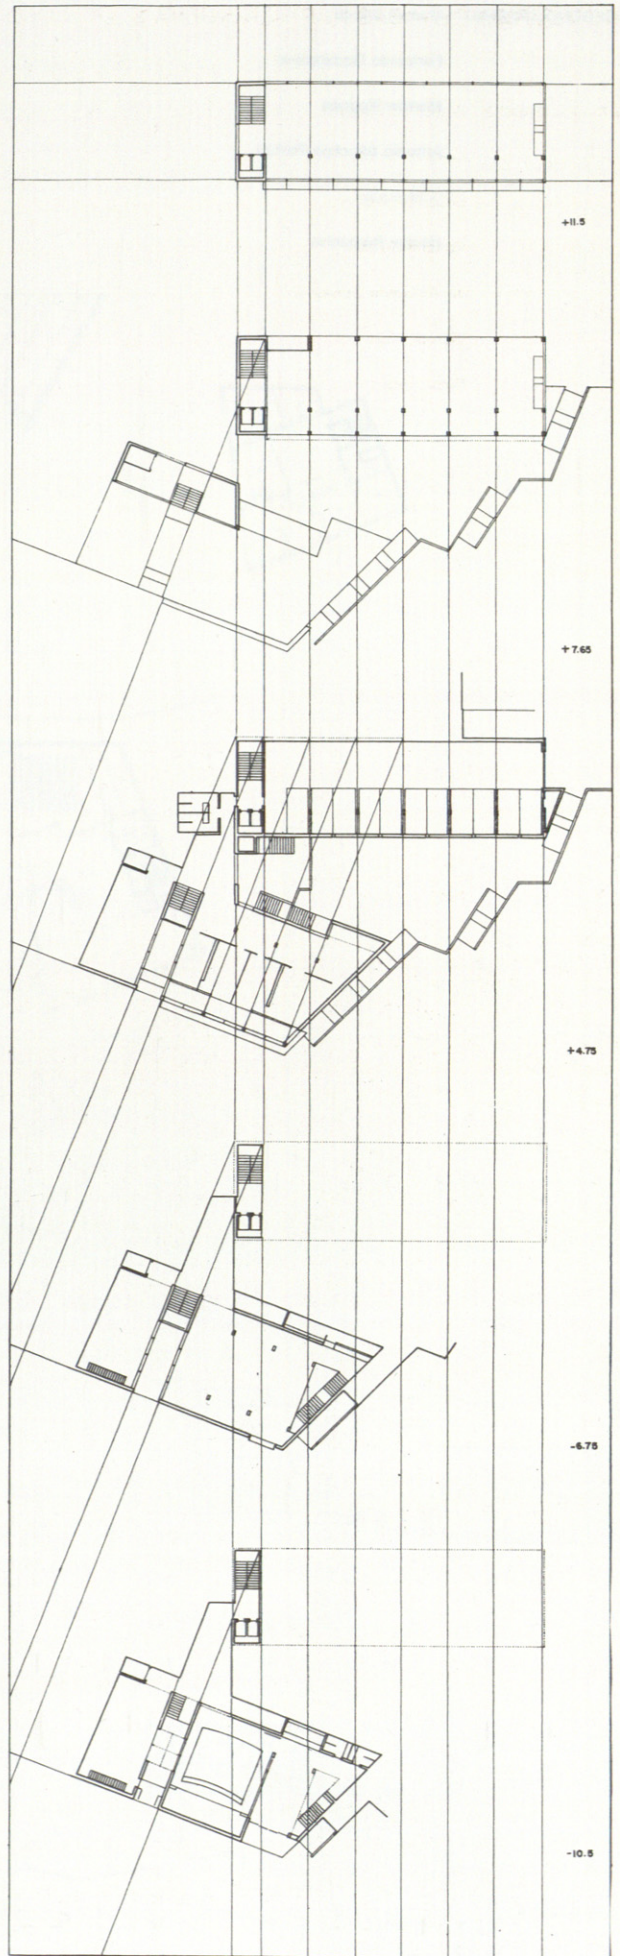

8