



2.º PREMIO: Manuel de Lara Ruiz
 Enrique Delgado Cámara
 Alberto Morell Sixto
 Escuela de Arquitectura de Madrid

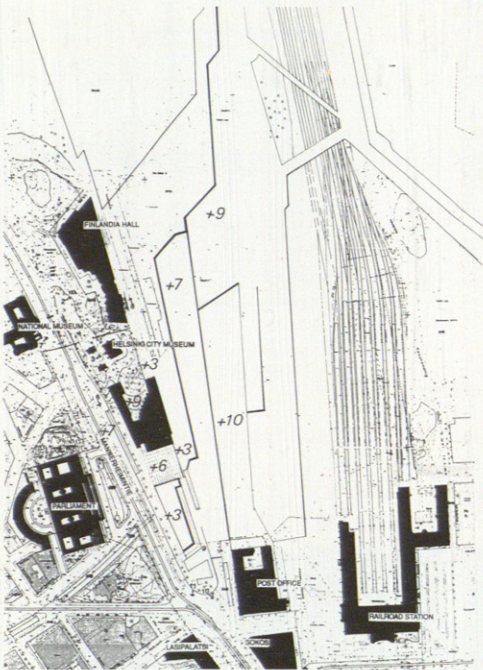

2


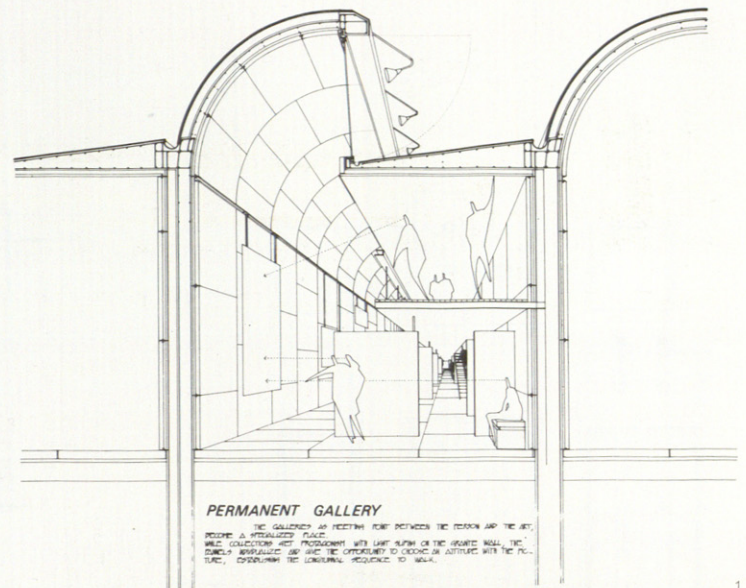


1




3


1. Galería permanente.
2. Plano de situación.
3. Bahía de Botnia.
4. Vista a los vestíbulos.
5. Vista al exterior.
- 6,7. Plantas.

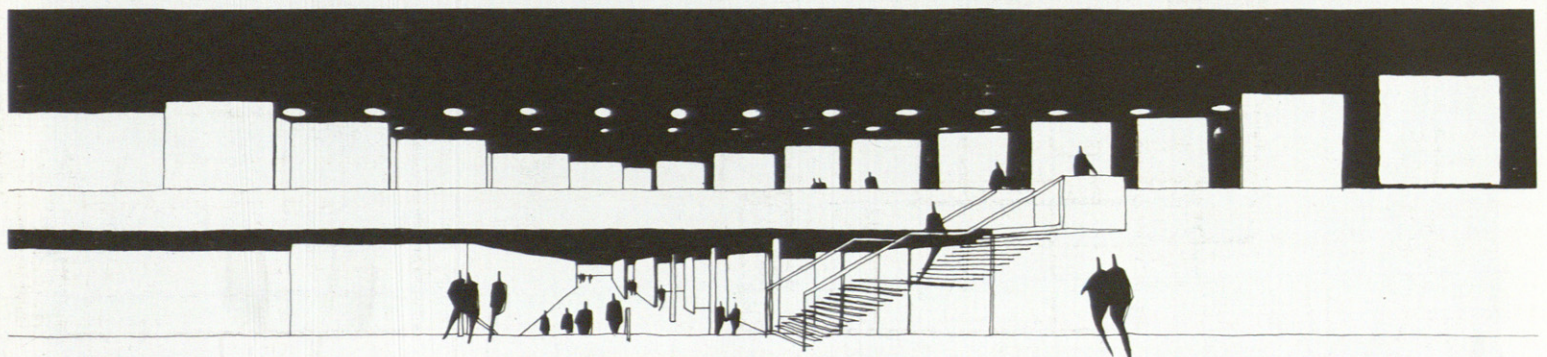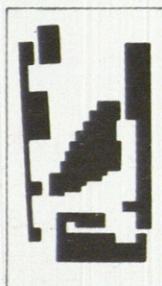


4

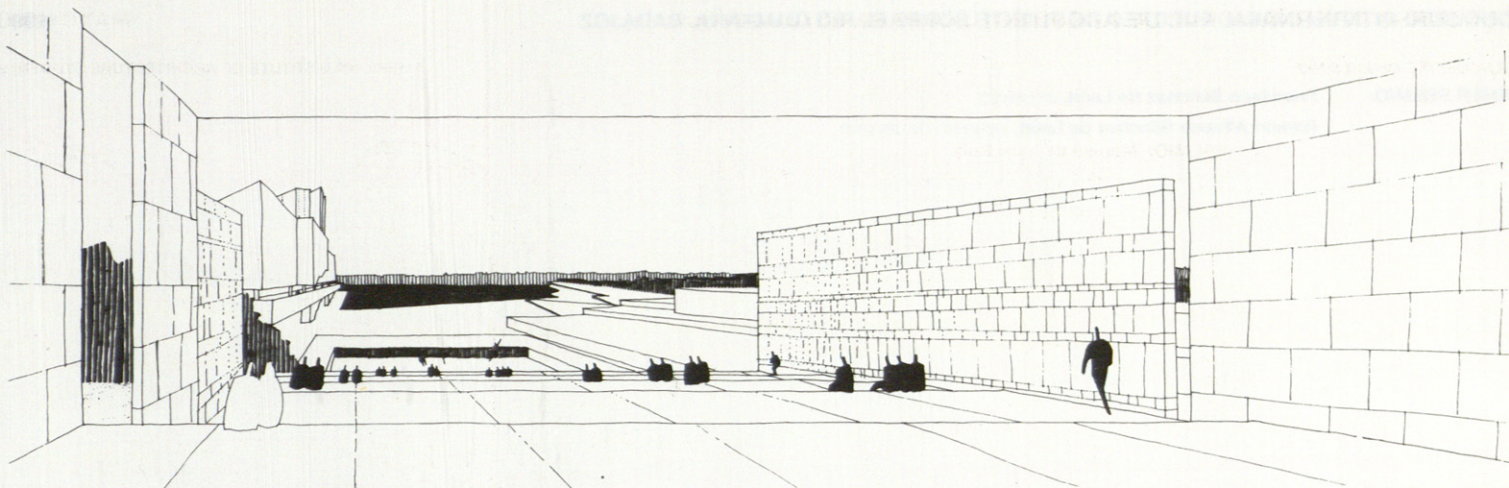

5

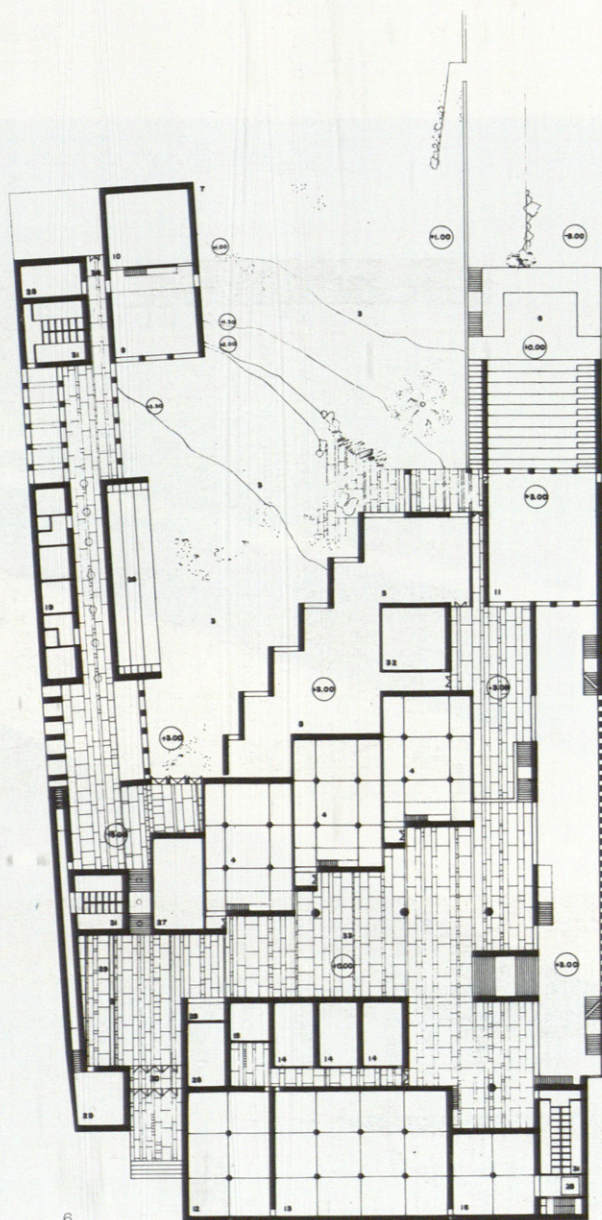

6

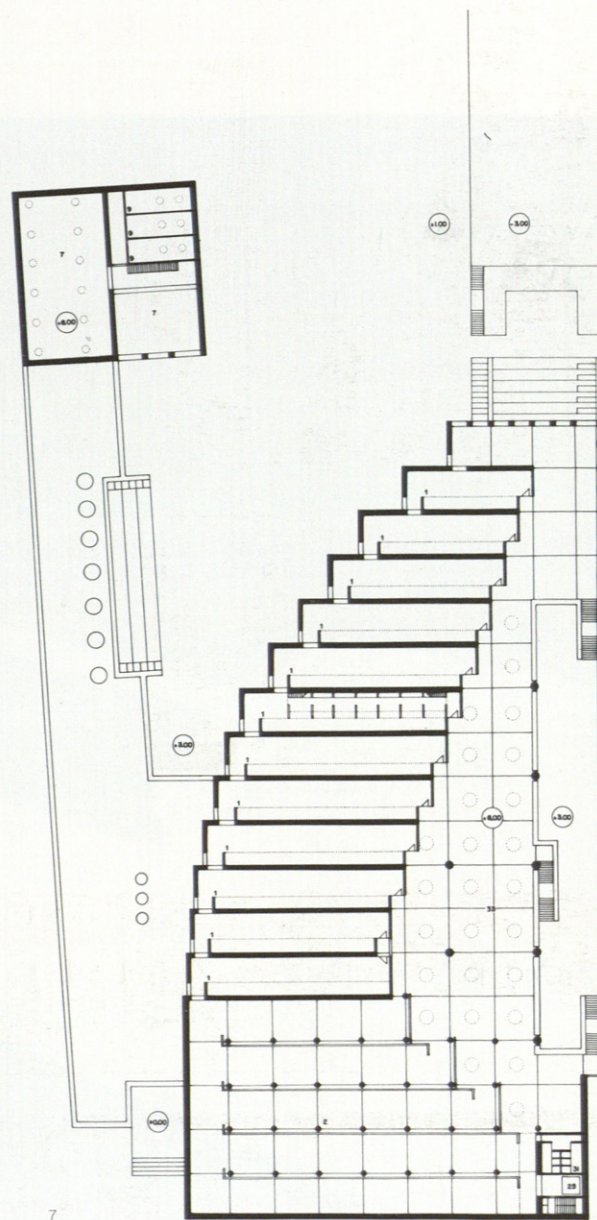

7