

Biblioteca Municipal

SANTO TIRSO

Arquitectos: María Manuel Pinto de Oliveira y Pedro Manuel Soares Mendo.


Fecha de concurso: 1991.

Fecha de proyecto: 1994.


El terreno escogido por el Ayuntamiento de Santo Tirso para la implantación de la Biblioteca está ubicado en el fondo de un pequeño valle, destinado a la instalación de un parque urbano. Este, a su vez, se integrará en una zona de expansión de la ciudad, anexa a ella.

Básicamente, el proyecto busca que la construcción funcione como remate visual de la mancha verde, que sea incorporada por la zona urbana consolidada y que conserve nítida la morfología del terreno.


Así, se ha optado por un edificio en planta, orientado según la modulación del terreno y que asiente a media-cuesta. Organizado en dos cuerpos, el edificio responde a exigencias programáticas y articula visibilidades. El recorrido de acceso, a lo largo de un extenso muro en pizarra, retoma una imagen local, dominante.

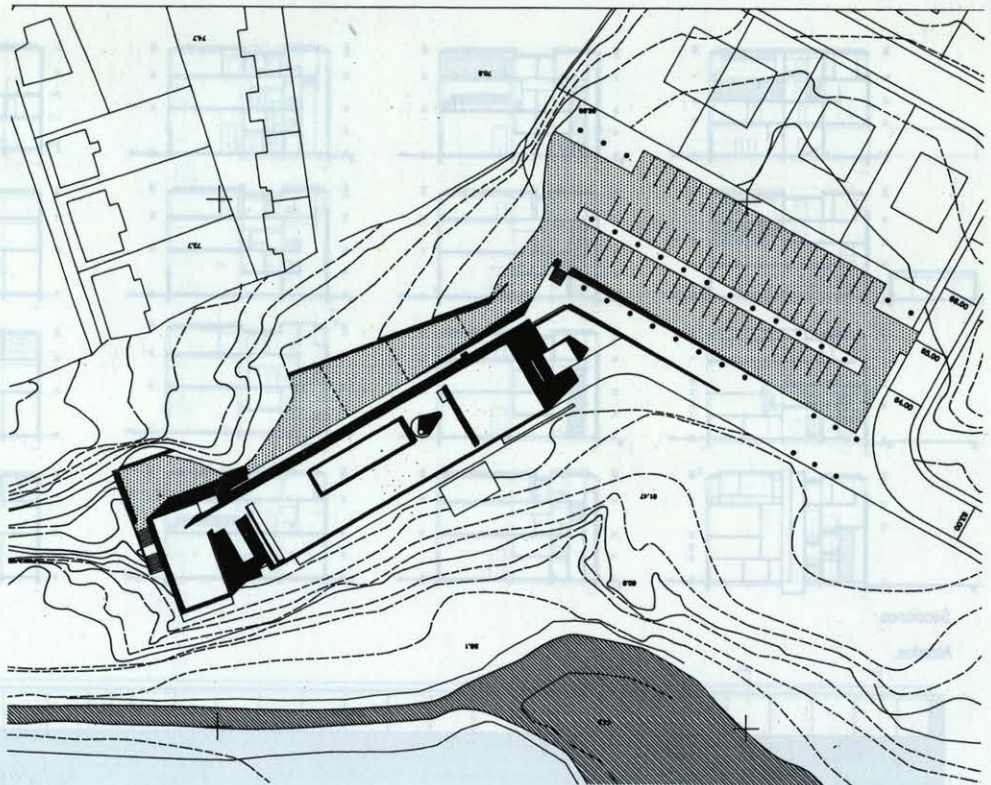

Plano de implantación.

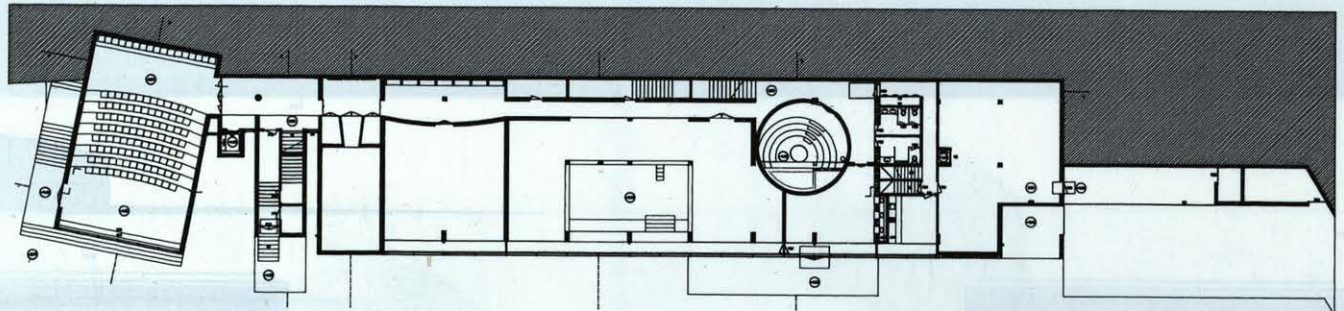


Plantas.

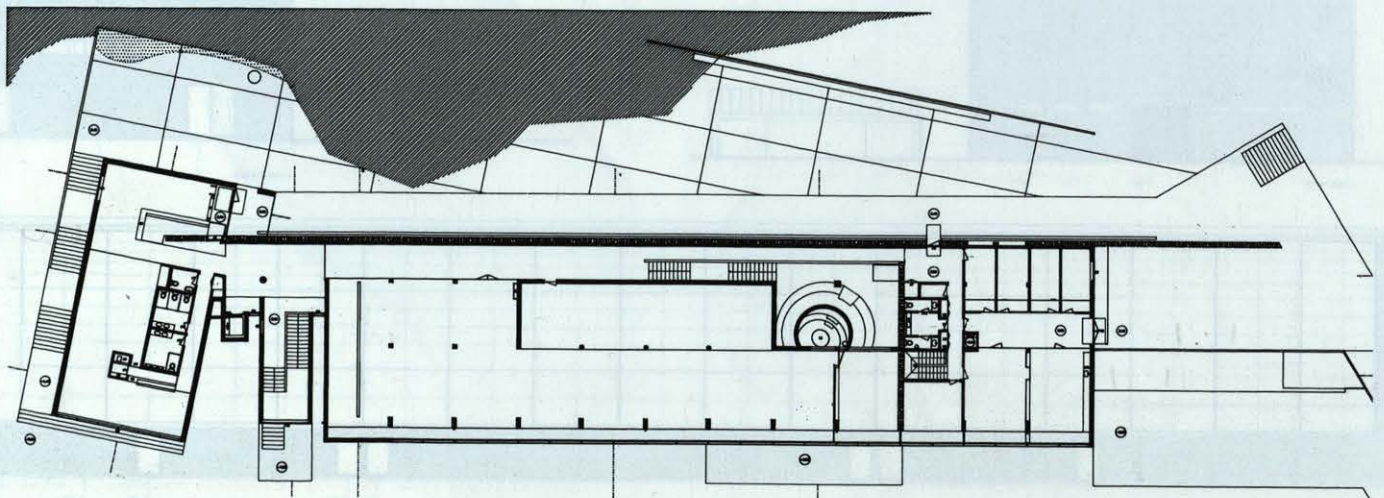

Centro de salud

SABROSA

Arquitectos Carlos Antón Cordeiro
Baptista
Proyecto 1994

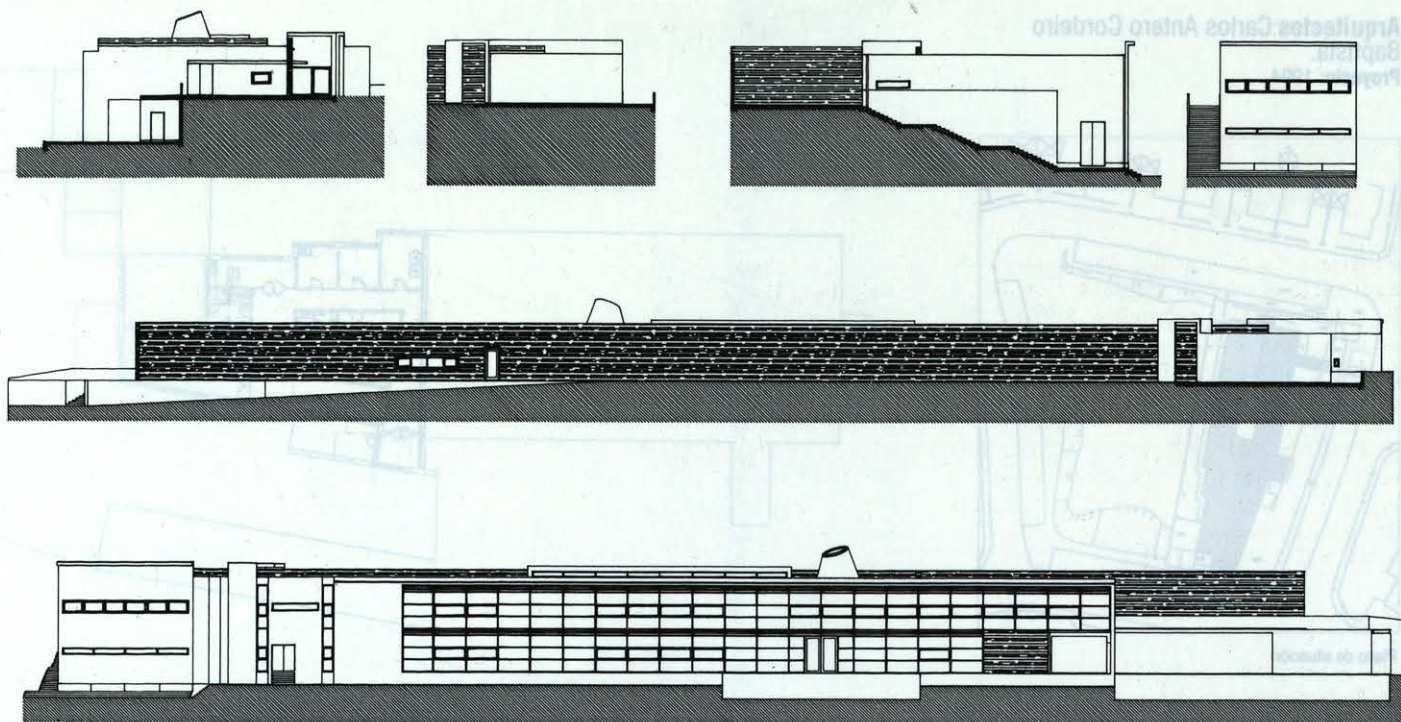

Alzados.

Secciones.

