


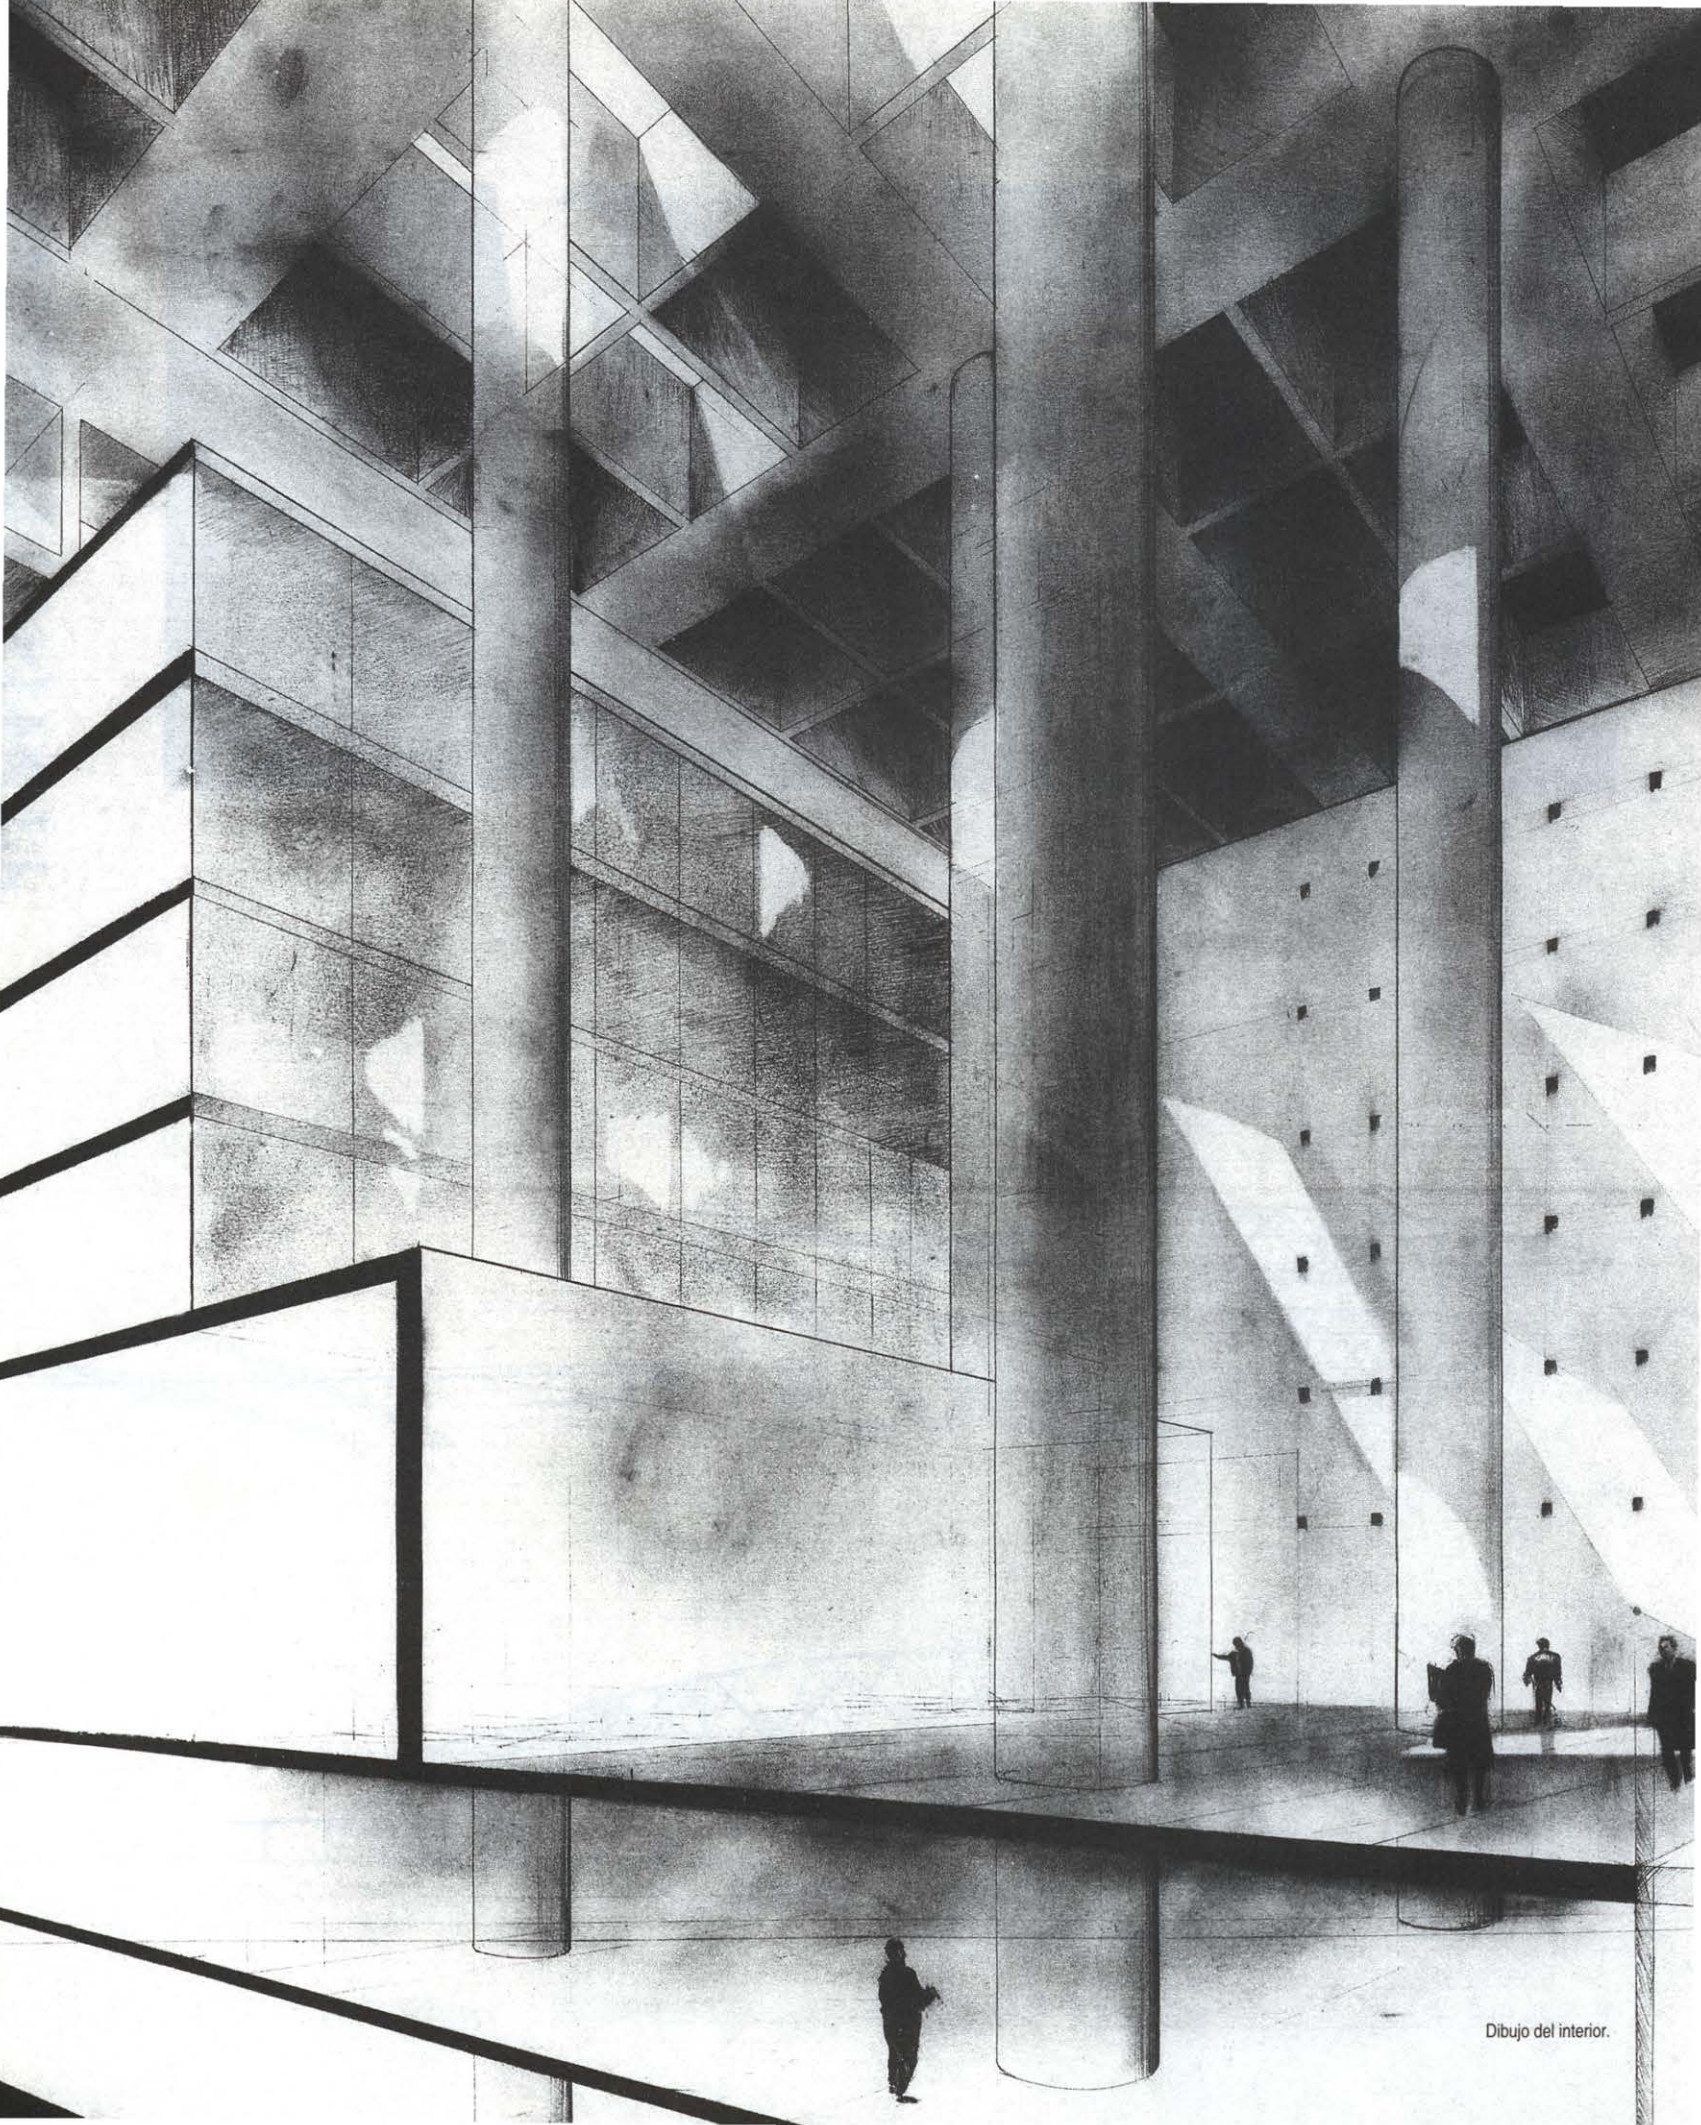

Dibujo del interior.

Caja General de Granada. Sede Central

GRANADA

Arquitecto: Alberto Campo Baeza
Colaboradores: Felipe Samarán Saló, L. Ignacio Aguirre López, Gonzalo Torcal, Raul del Valle, Juan Manuel Sánchez la Chica (arquitectos), y Emilio Delgado Martos (estudiante arquitectura)
Fecha de concurso: 1992
Comienzo de obra: Abril, 1999

En las afueras hoy sin definir de Granada, se van a levantar las oficinas centrales de la Caja General, el Banco más significativo de esta ciudad.

Se propone un gran volumen semicúbico que sirva de referencia para tensar esa nueva parte de la ciudad. Para recoger la pendiente del terreno y resolver la zona del nivel de suelo, sobre las dos carreteras que lo circundan se crea un gran basamento sobre el que se asienta una pieza cúbica. En el podio se resuelven aparcamientos y futuras ampliaciones. La caja cúbica emergente,


caja estereotómica, se construye con una trama de hormigón armado de 3 x 3 x 3 m que sirve de mecanismo para recoger la luz, tema central de esta arquitectura. Las dos fachadas a sur funcionan a modo de "brise-soleil" e iluminan, matizando esa luz potente, las zonas de oficina abierta. Las dos fachadas a norte, sirviendo a las oficinas individuales, reciben la luz homogénea y continua, propia de esa orientación y se cierran en el exterior, a modo de plementería, con piedra y vidrio.


El patio central interior, verdadero

"impluvium de luz", recoge la luz sólida de sur a través de los lucernarios y, reflejándola en los paramentos de alabastro, aumenta la iluminación de las oficinas abiertas. Funcionalmente el edificio es de una gran compacidad, flexibilidad y sencillez.

En resumen, se trata de una caja estereotómica abarcante de hormigón y piedra, que atrapa la luz del sol en su interior para servir a una caja tectónica abarcada, inmersa en un eficaz "impluvium de luz". Un espacio diagonal atravesado por luz diagonal. ■



Fotografía de la maqueta.

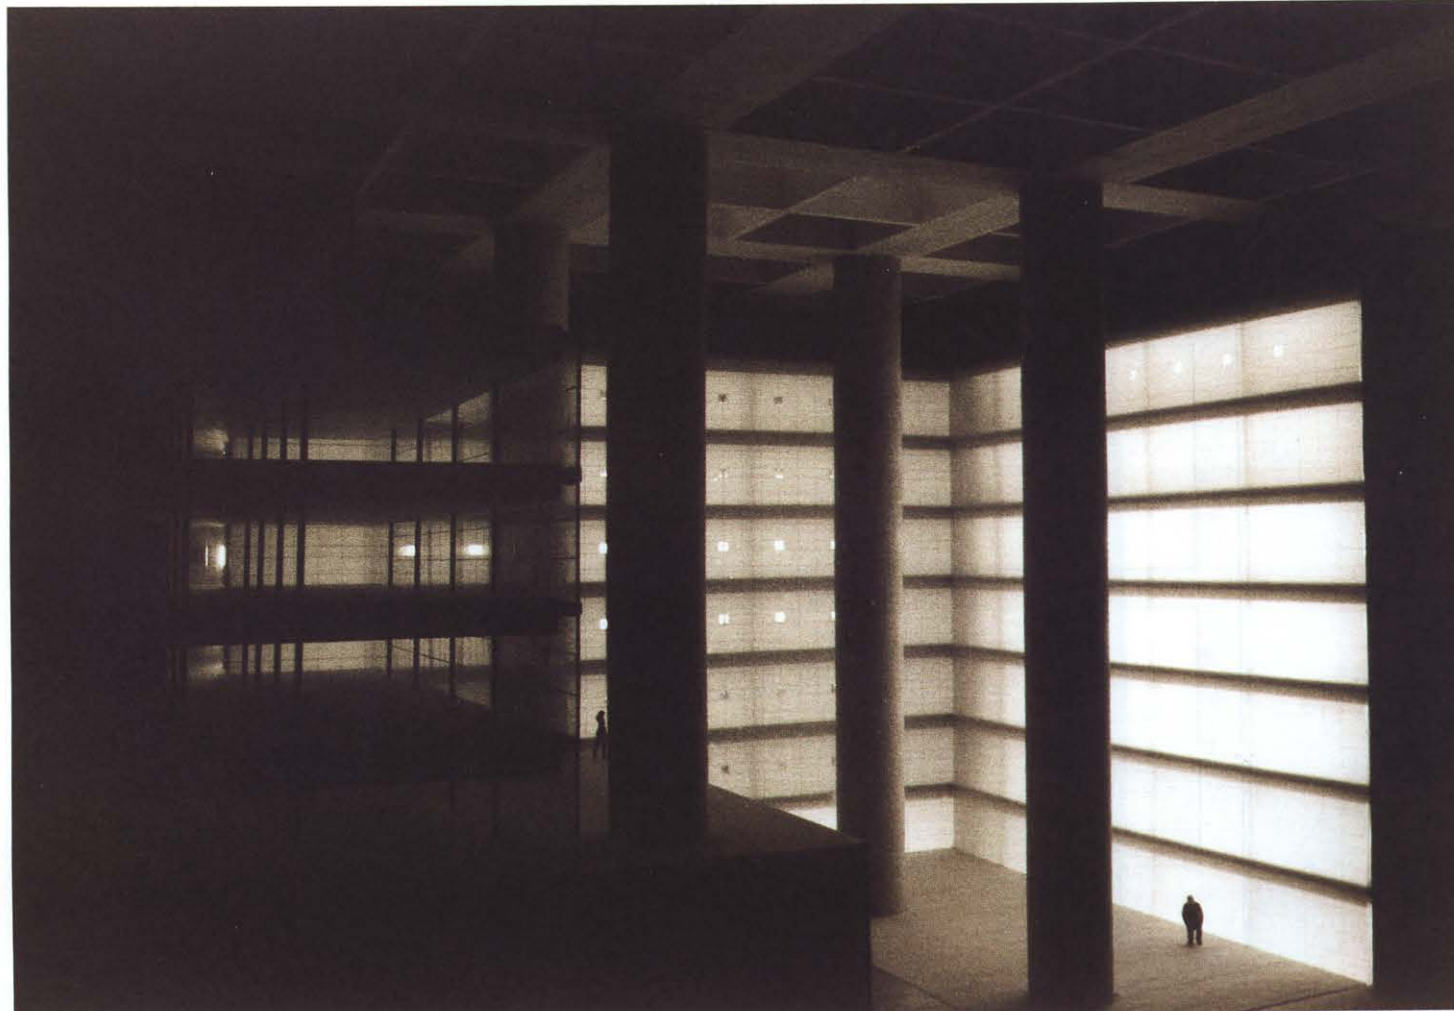

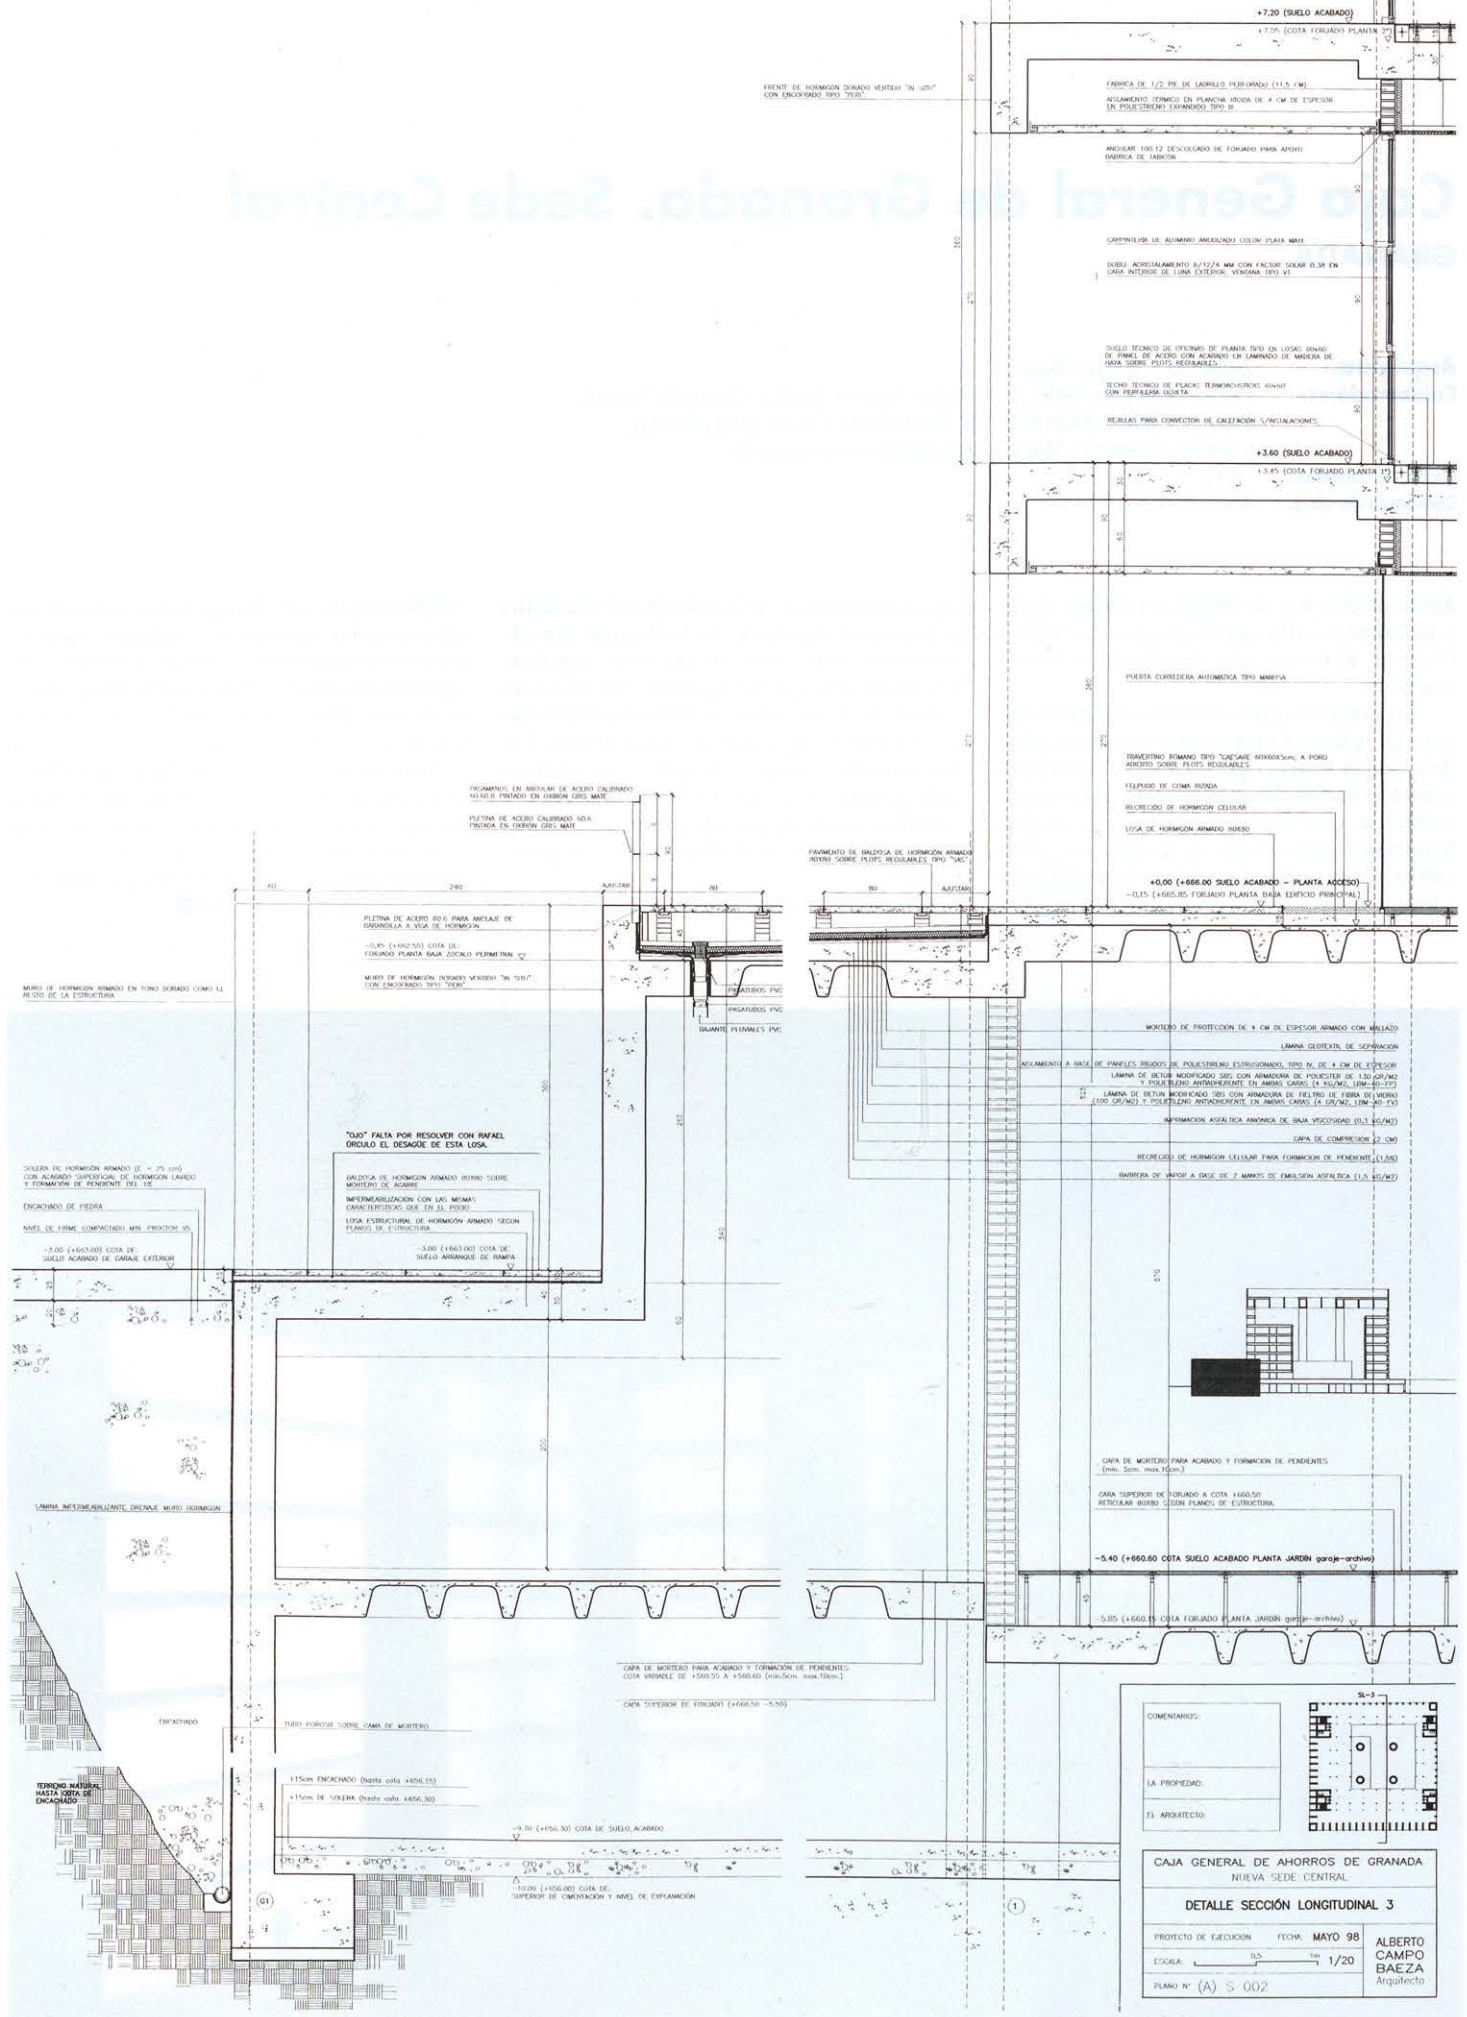







la General
Granada

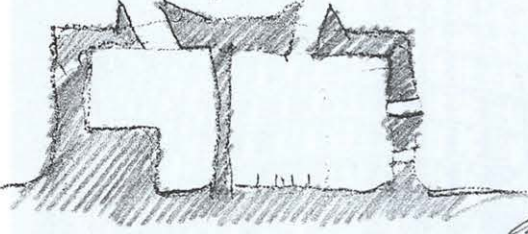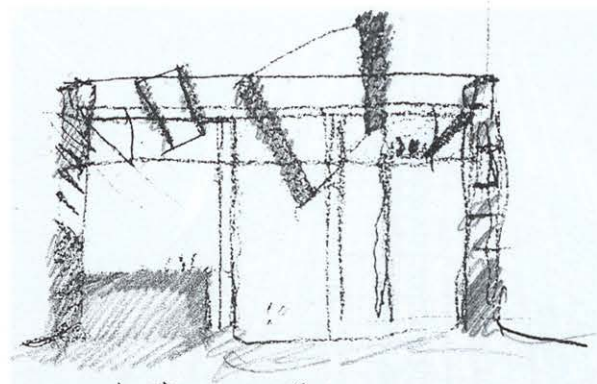


Granada

17 mayo 1952

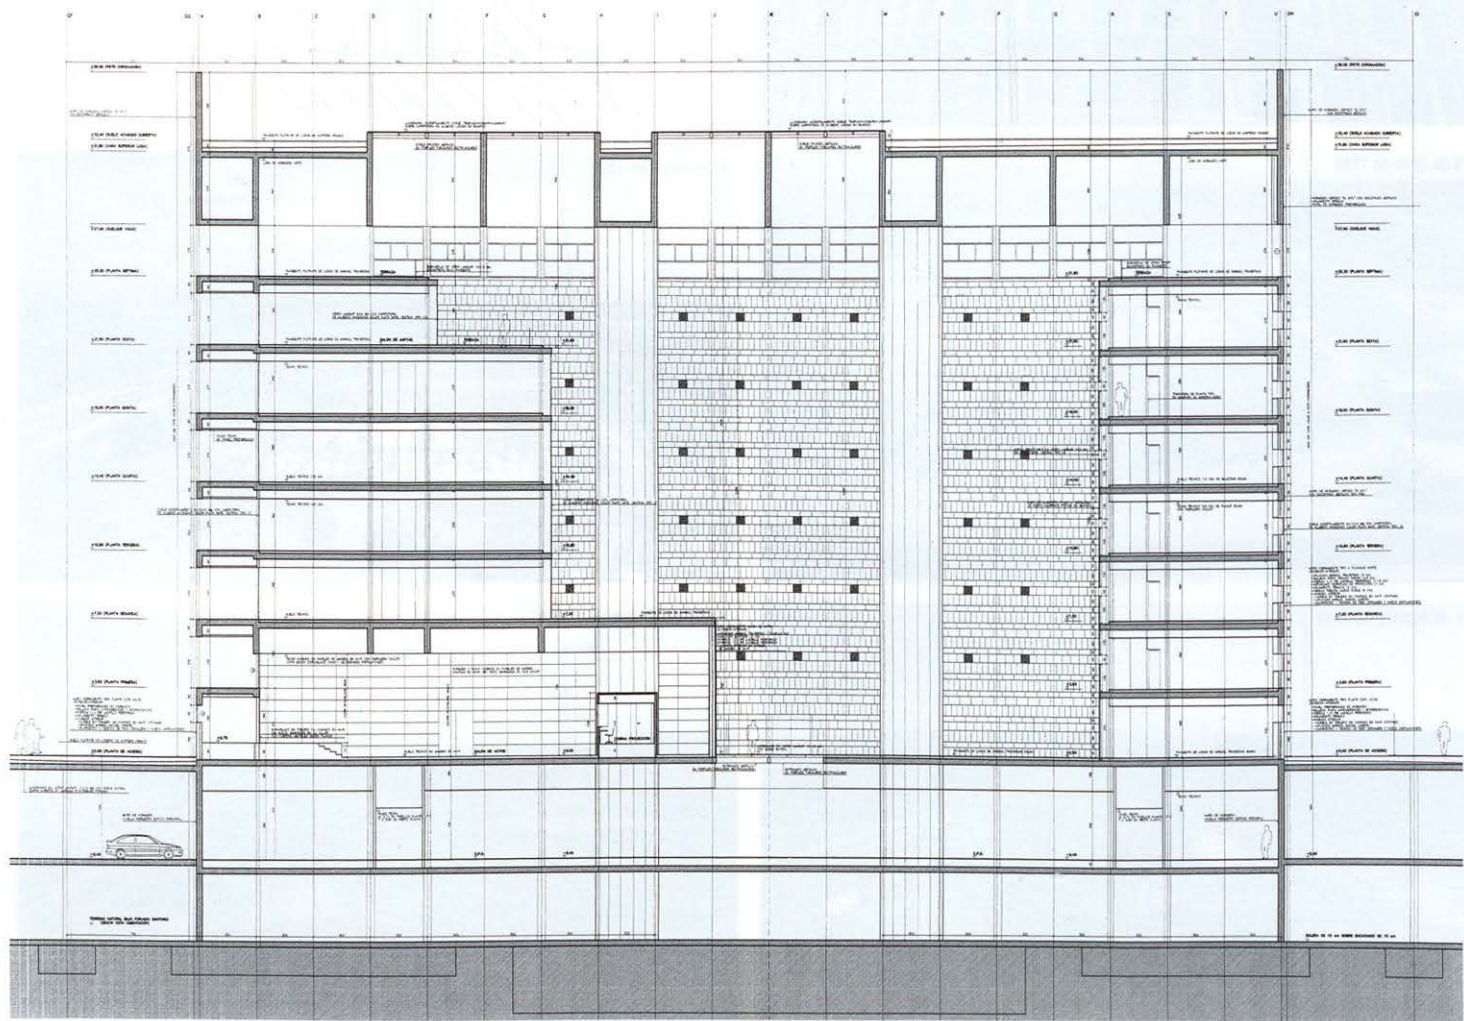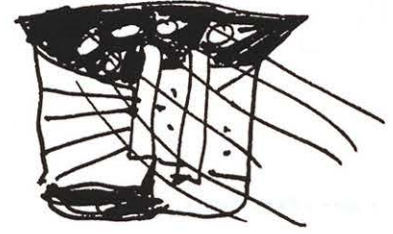


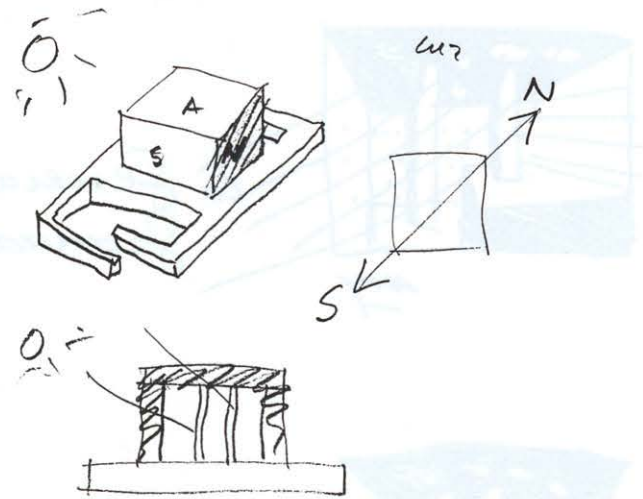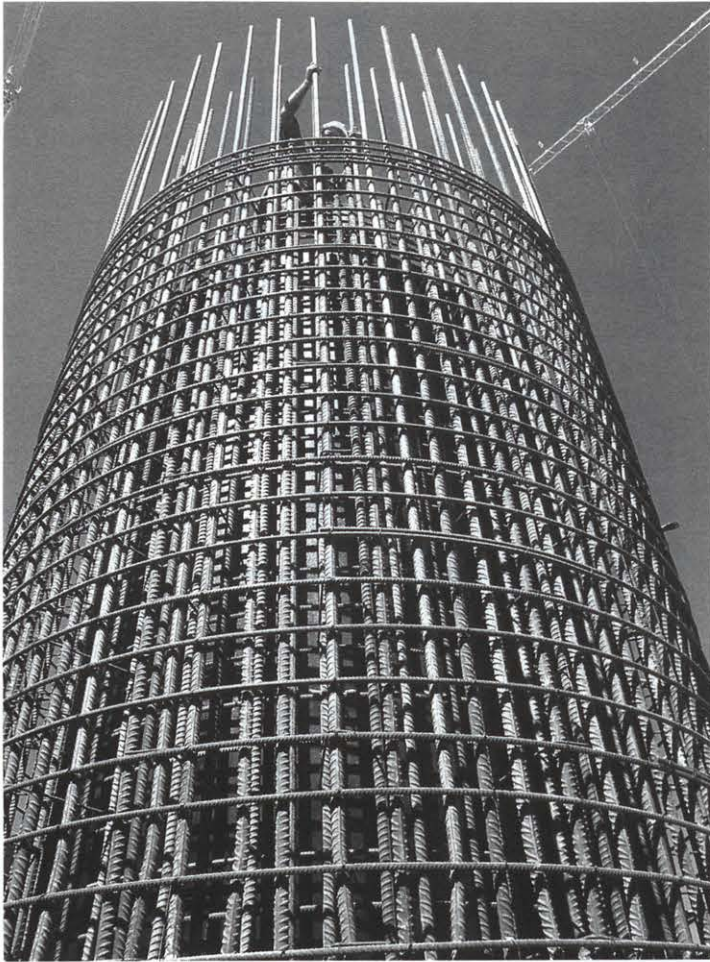


estructura - construcción

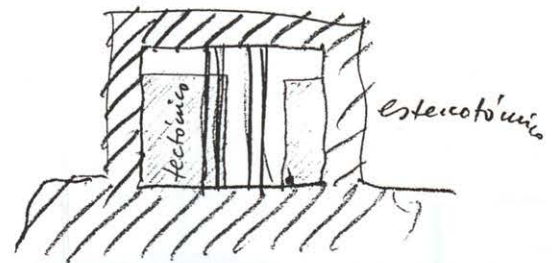

8 de abril de 1999

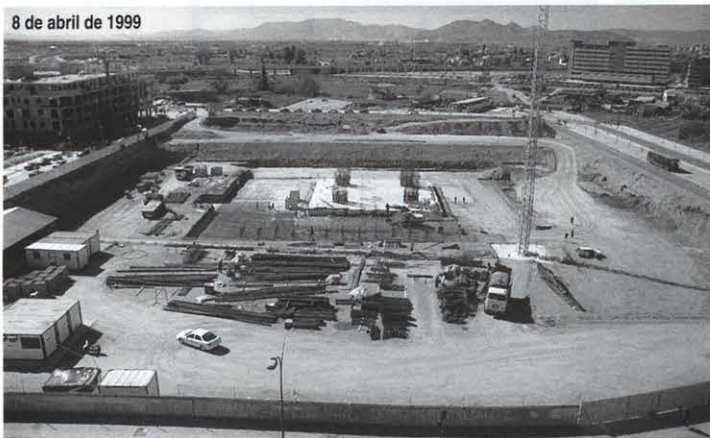

6 de mayo de 1999

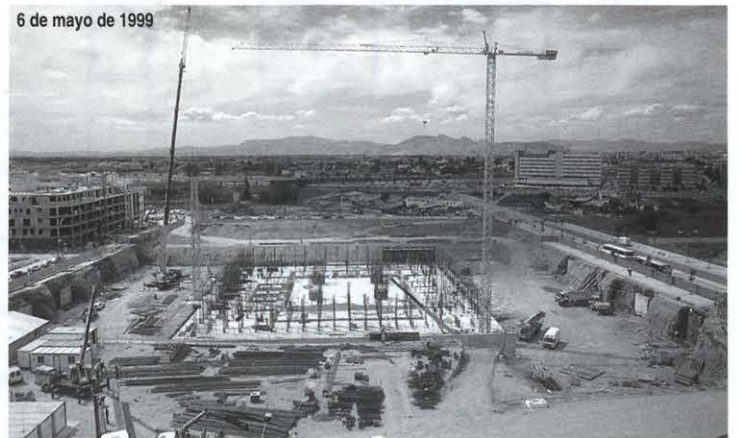


5 de agosto de 1999




1 de septiembre de 1999



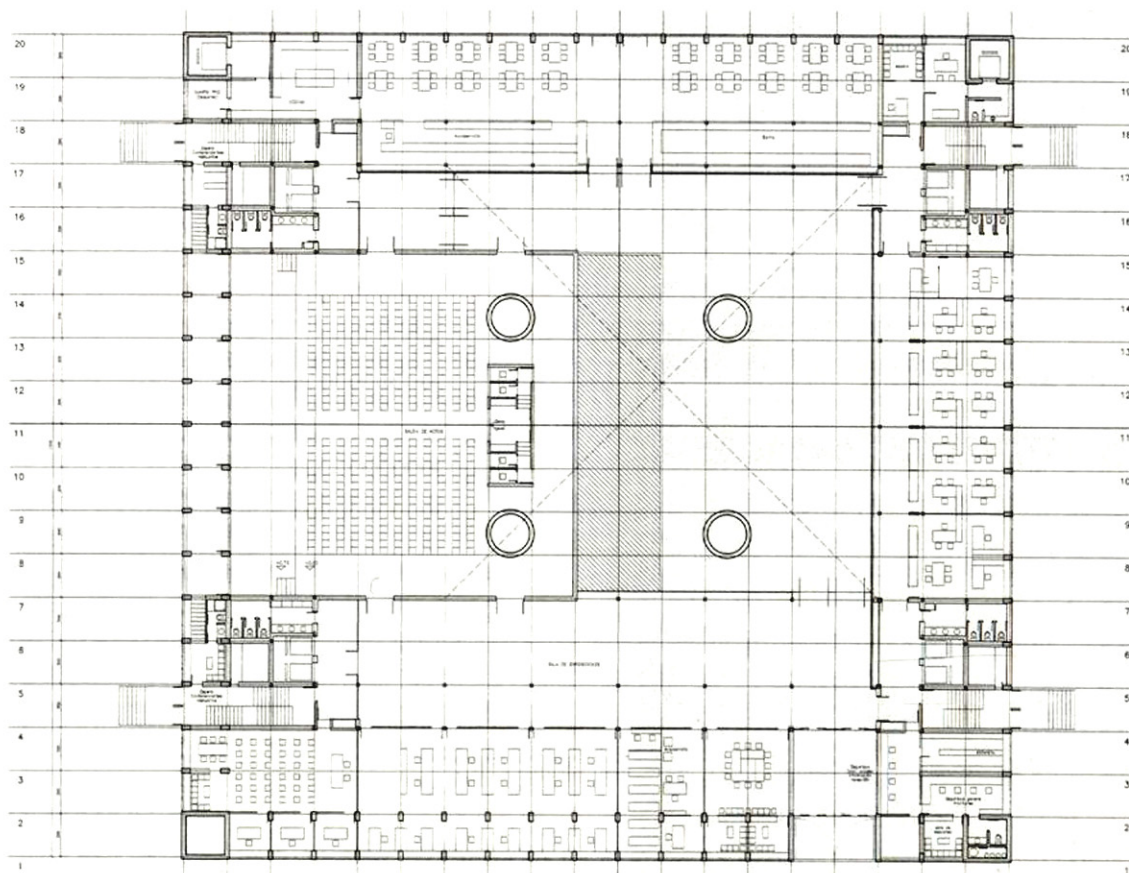

Planta baja.

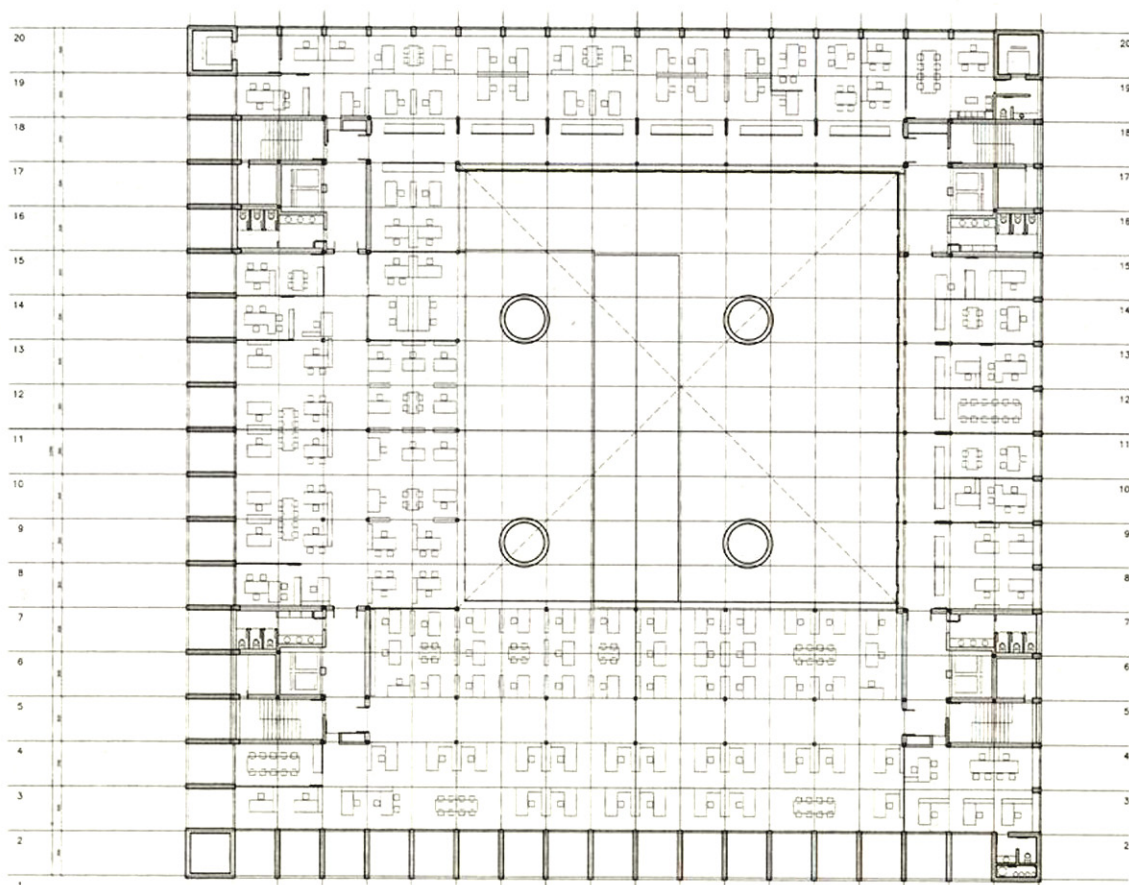

Planta segunda.