



ESPACIO INCIPIENTE

SOLVIA INNOVA "BIENVENIDO A CASA"

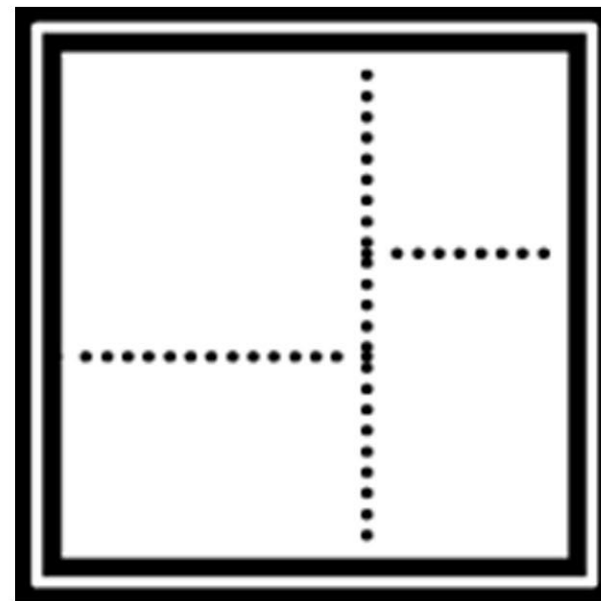

Jacobo Márquez + Irene Iglesias

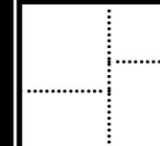

1

2

3

4

5


6

7

8

9

ESQUEMAS

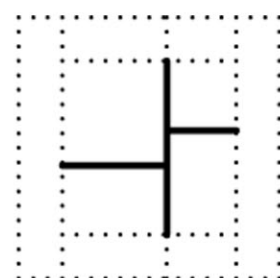


•



•

COMPARTIMENTACIÓN

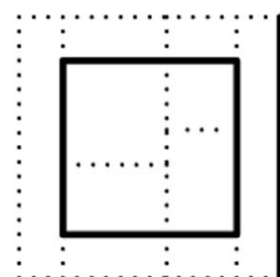


•




•

CERRAMIENTO

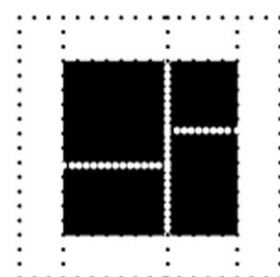


•

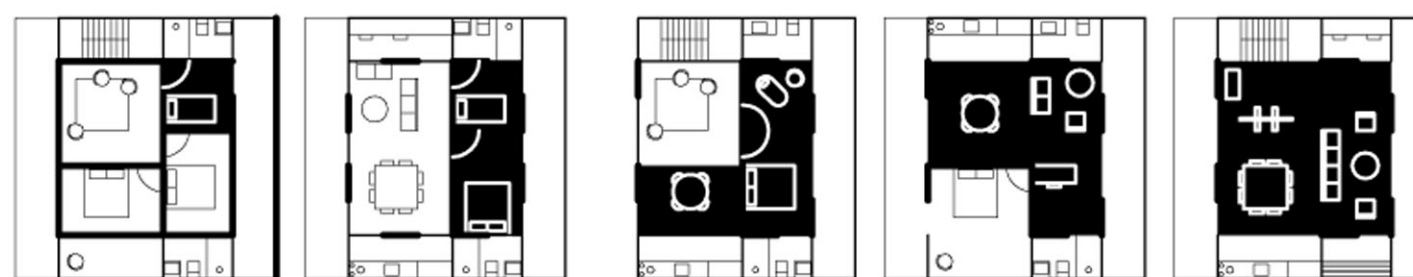

•


FORJADO

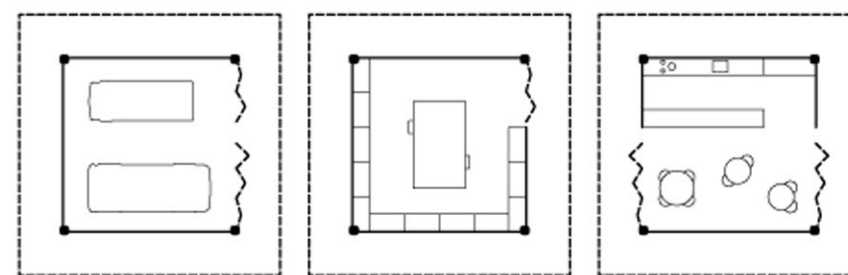

•

USOS PLANTA BAJA


•


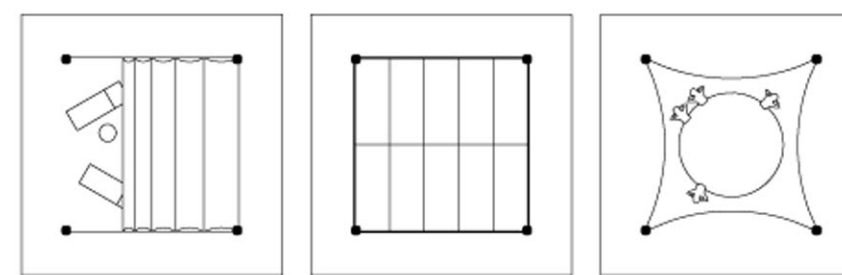


•

USOS CUBIERTA

•

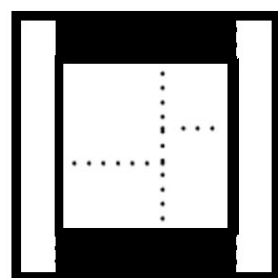

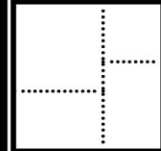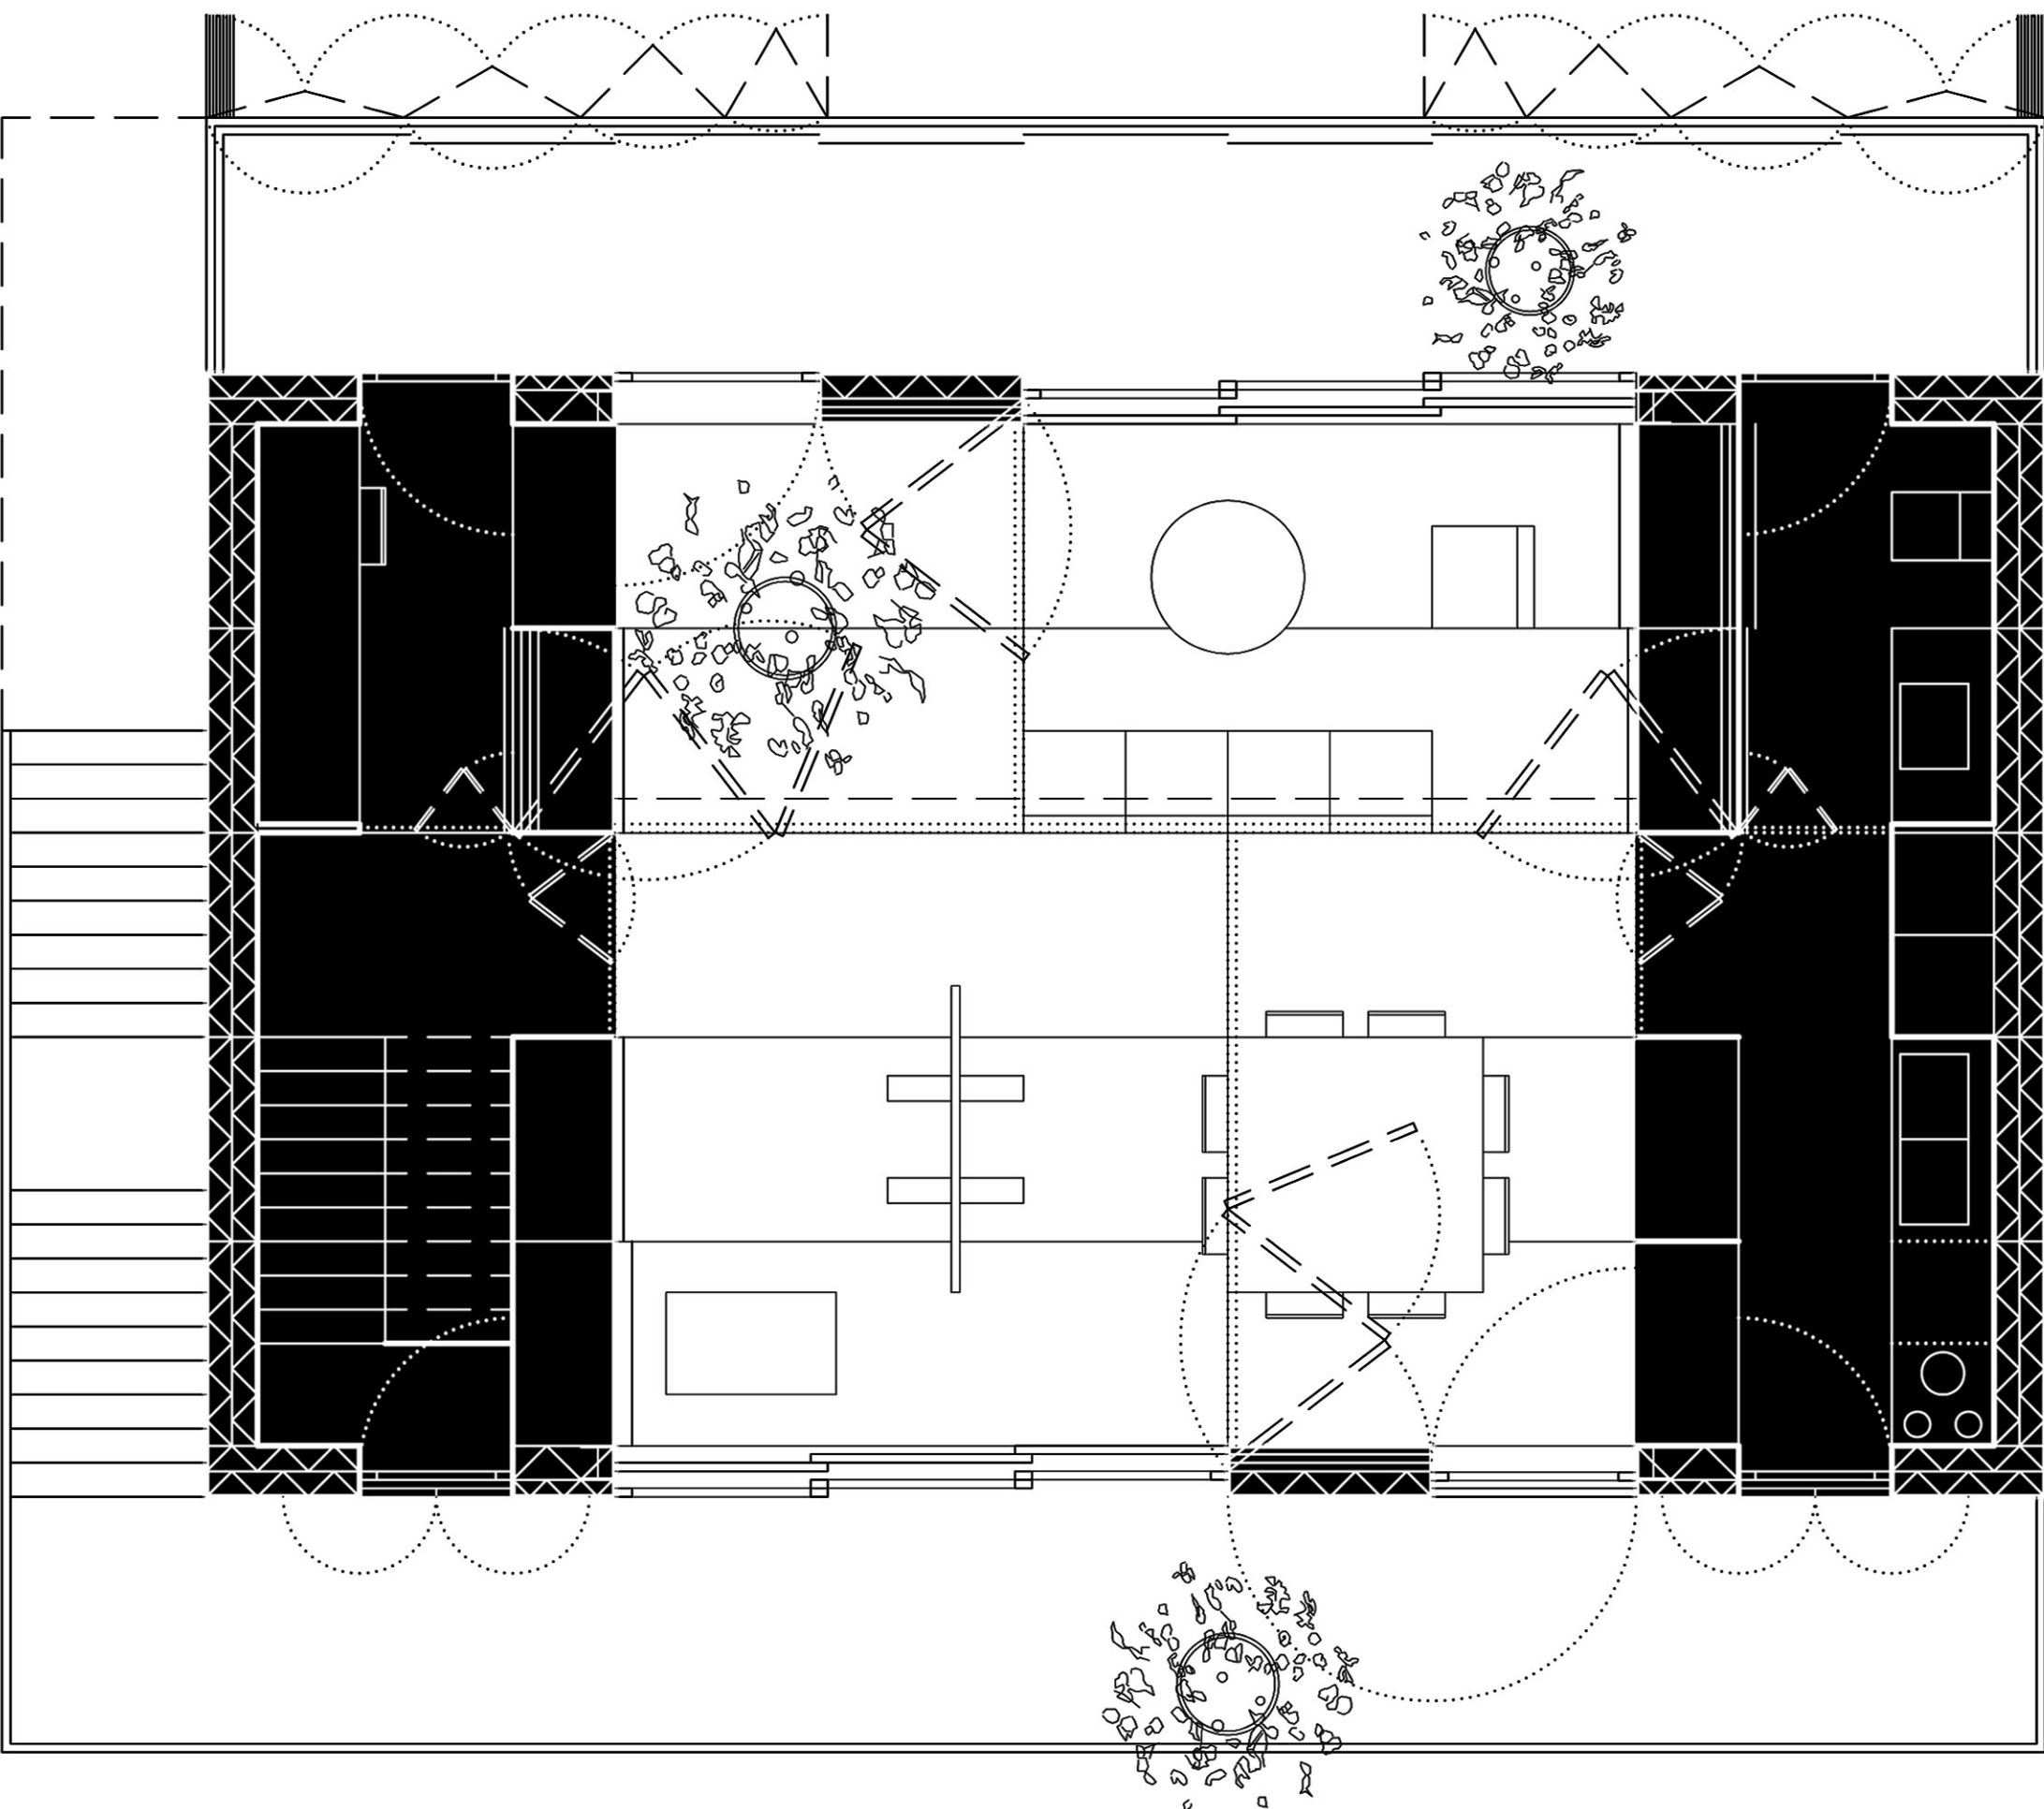

1

2

3

4

5



6

7

8

9

PLANTA • V

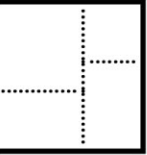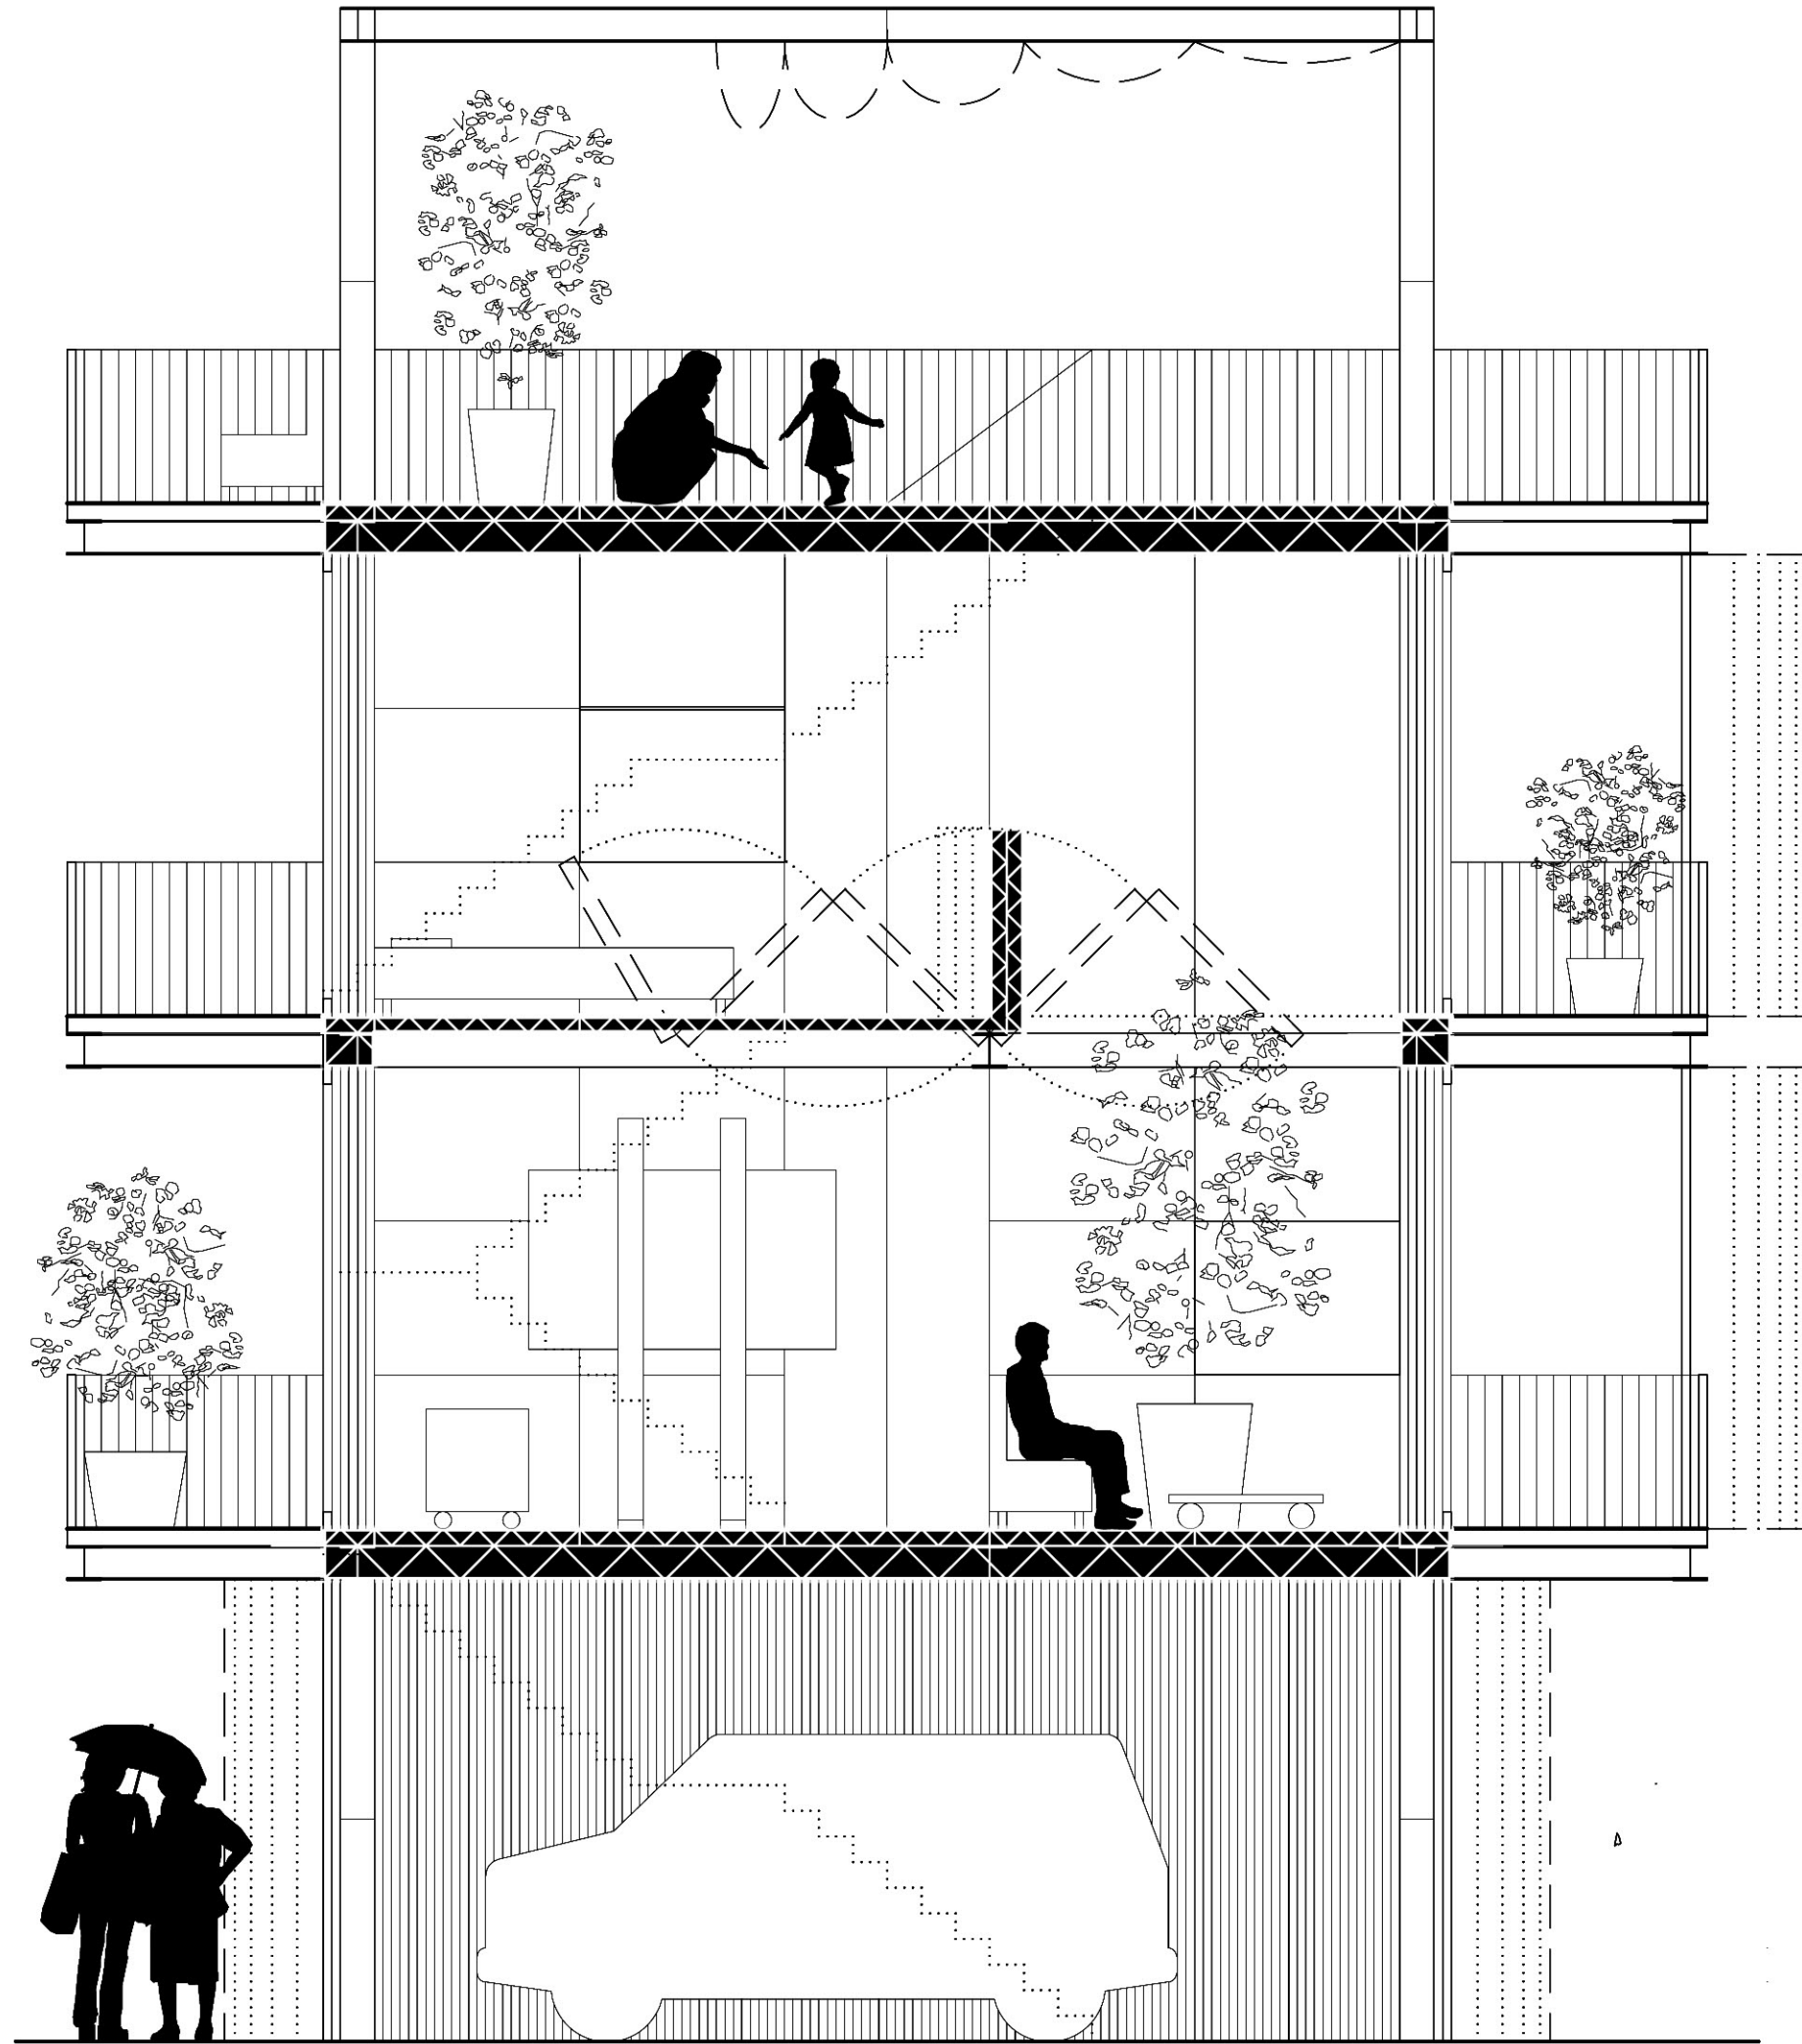

1

2

3

4

5


6

7

8

9

SECTION · V

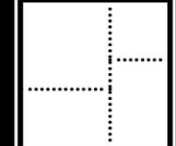

1

2

3

4

5

6

7

8

9

AXONOMETR .

FORJADO
AUTOPORTANTE
PLEGABLE

FORJADO FIJO

CONTRAVENTANAS
DE MADERA DE
TECA


CERRAMIENTO
DOBLE VIDRIO
CON
CORREDERAS
DE MADERA
CONTRACHAPADA

CUARTOS
HÚMEDOS Y
COMUNICACIÓN
VERTICAL CON
MÓDULOS DE
ALMACENAMIENTO

TABIQUE
PLEGABLES
DE MADERA
CONTRACHAPADA

CERRAMIENTO
DOBLE VIDRIO
CON CORREDERAS
DE MADERA
CONTRACHAPADA

CORREDERAS
DE
VIDRIO
SIMPLE

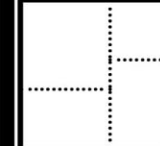

1

2

3

4

5


6

7

8


9

CONSTRUCC.

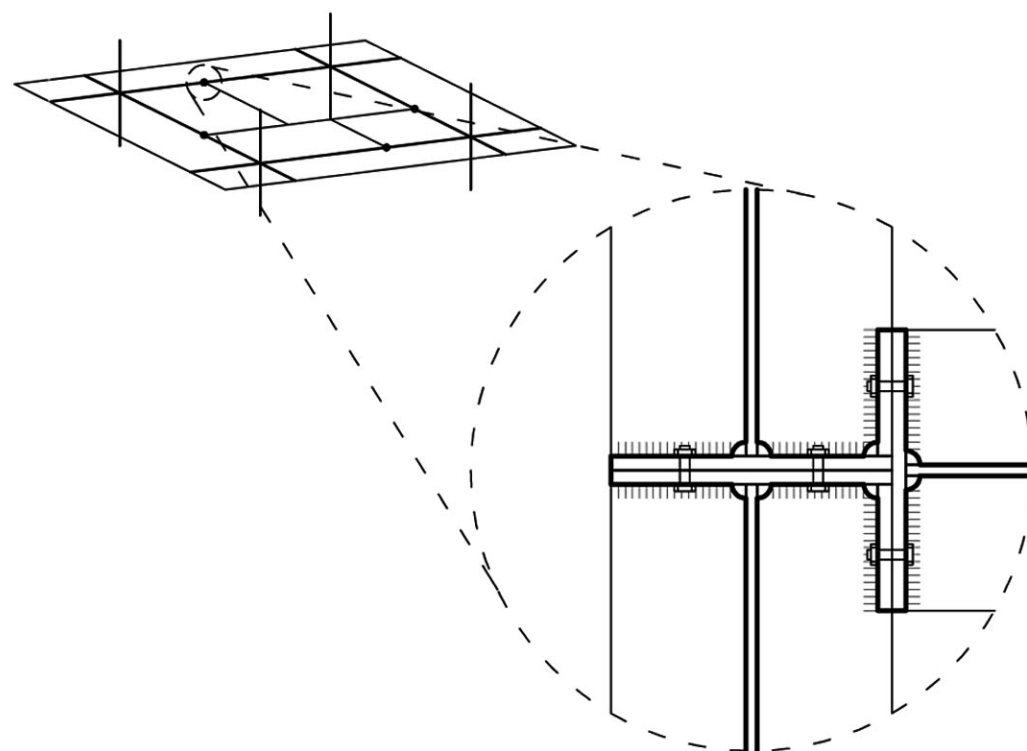


NUDO ARTICULADO DE LA ESTRUCTURA

En pos del futuro reciclaje de la estructura los módulos se atornillan entre sí en obra

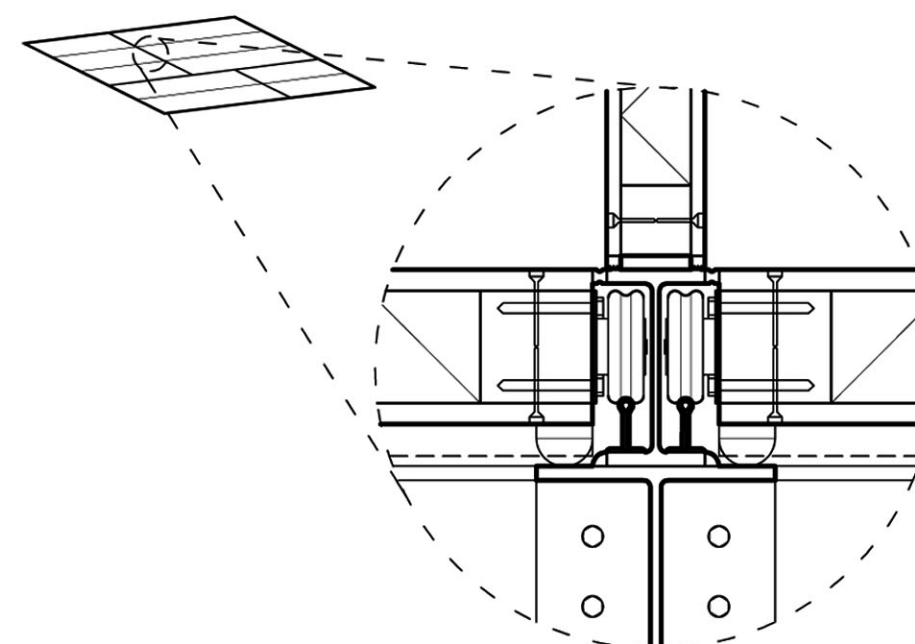


ENCUENTRO DE LOS FORJADOS PLEGABLES Y ESTRUCTURA

Los forjados autoportantes de contrachapado se sustentan sobre raíles soldados a la estructura de acero

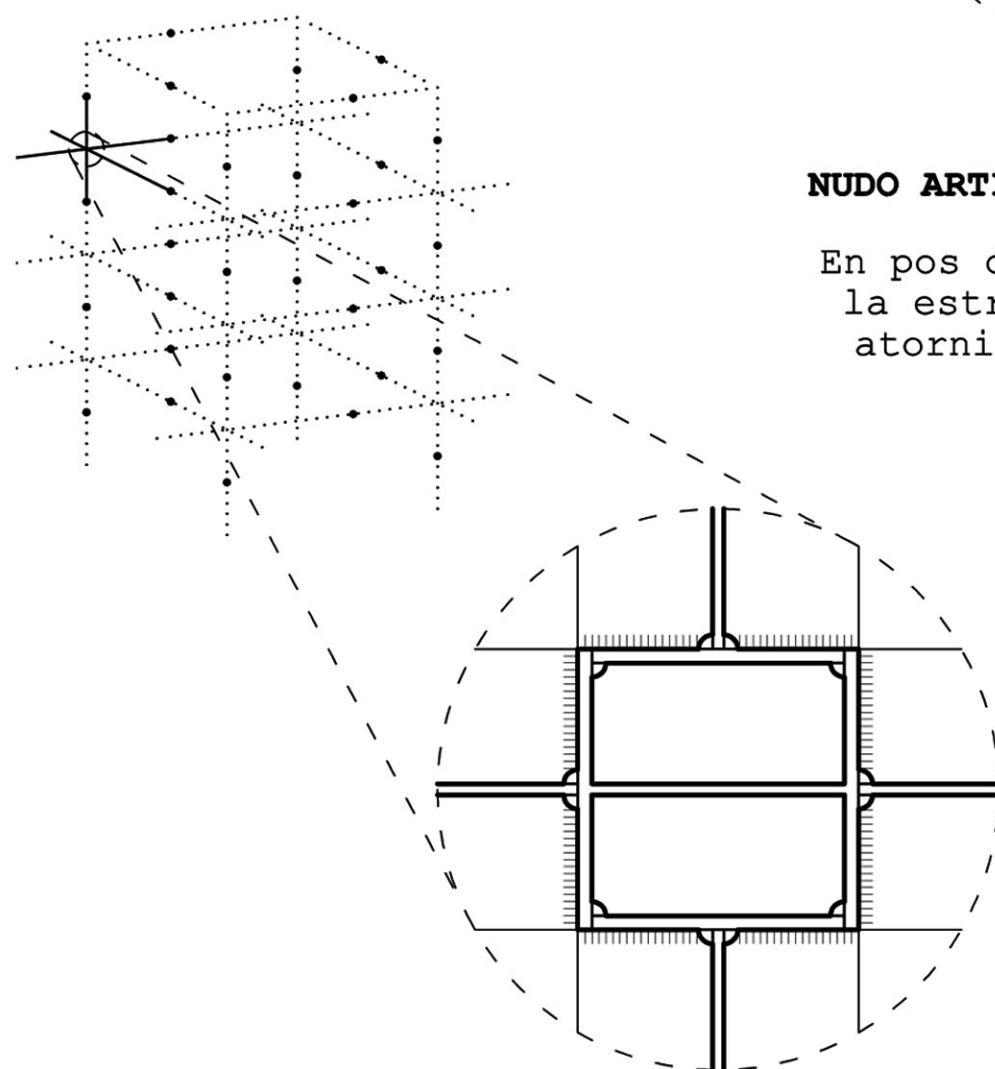


NUDO RÍGIDO DE LA ESTRUCTURA

Con el objetivo de prefabricar la construcción se diseña una estructura modular tridimensional soldada en fábrica

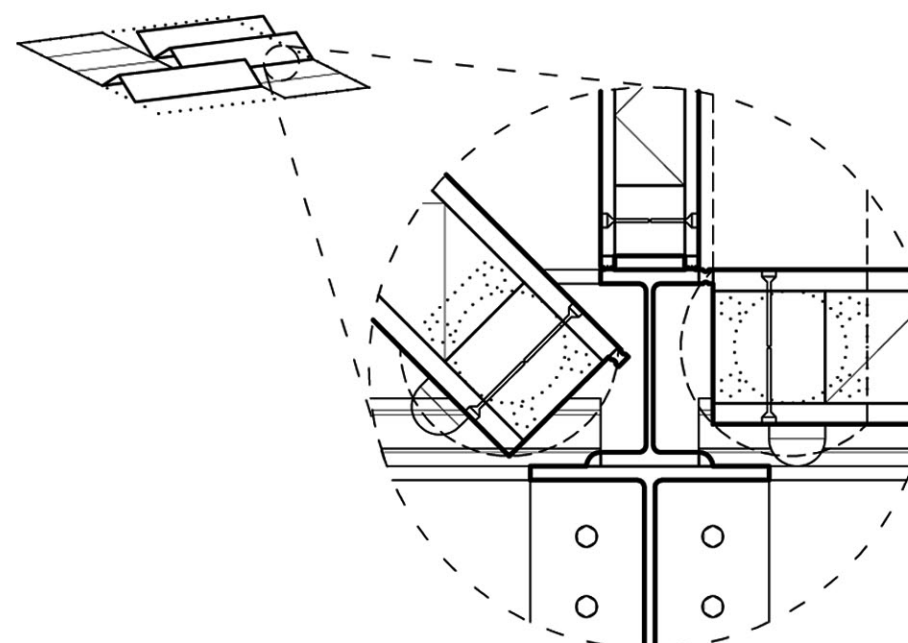

GIRO DE LOS FORJADOS PLEGABLES

El encuentro entre estructura, tabiques y forjados plegables permite su giro hasta una inclinación de 90°

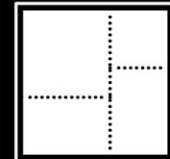

1

2

3

4

5


6

7

8

9

I
M
A
G
E
N

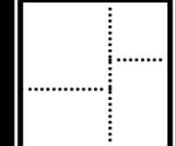

1

2

3

4

5


6


7

8

9

SEC · URBANA

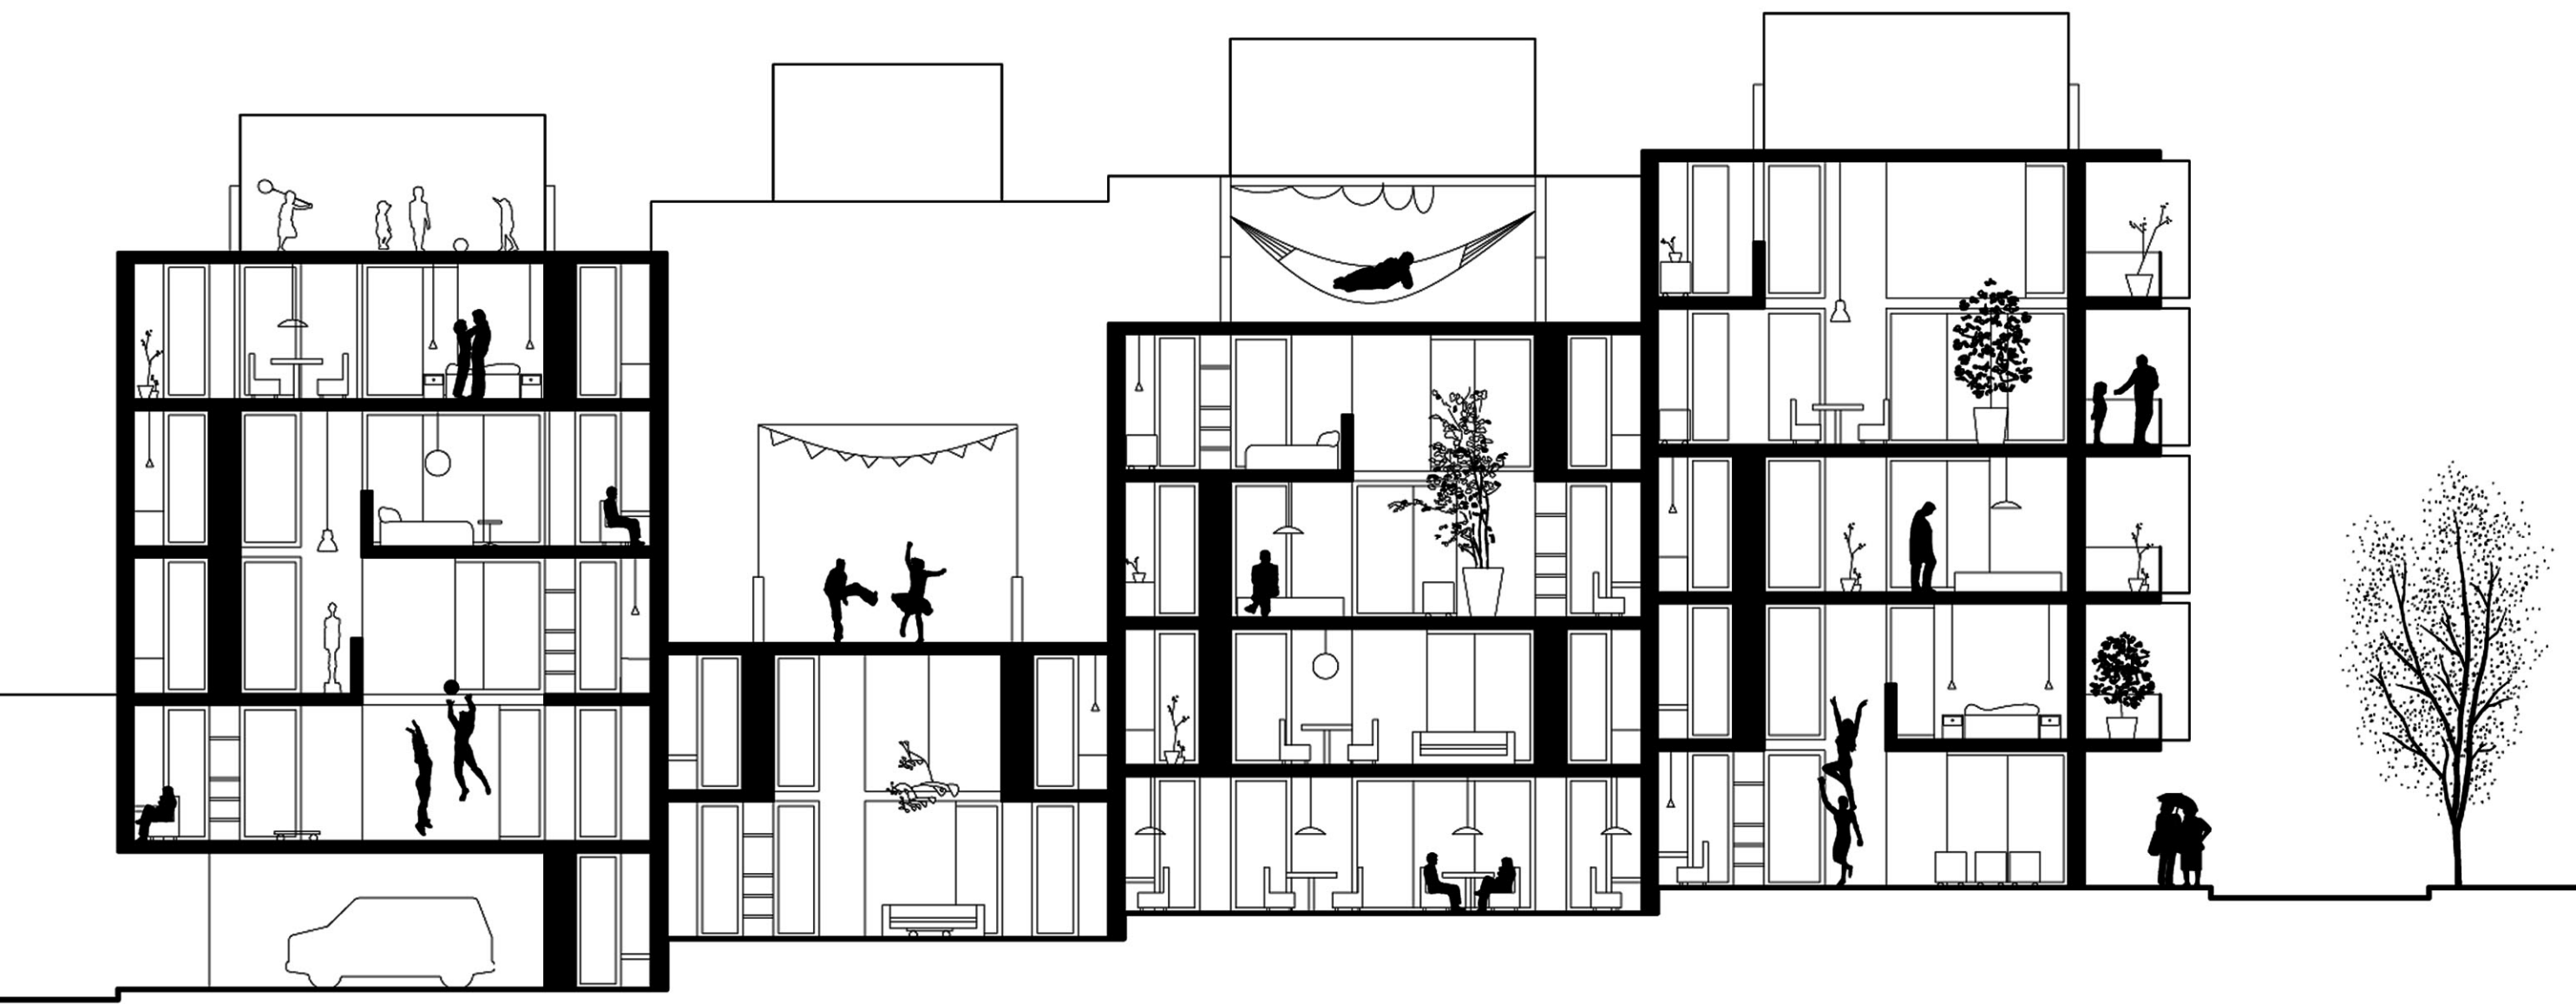

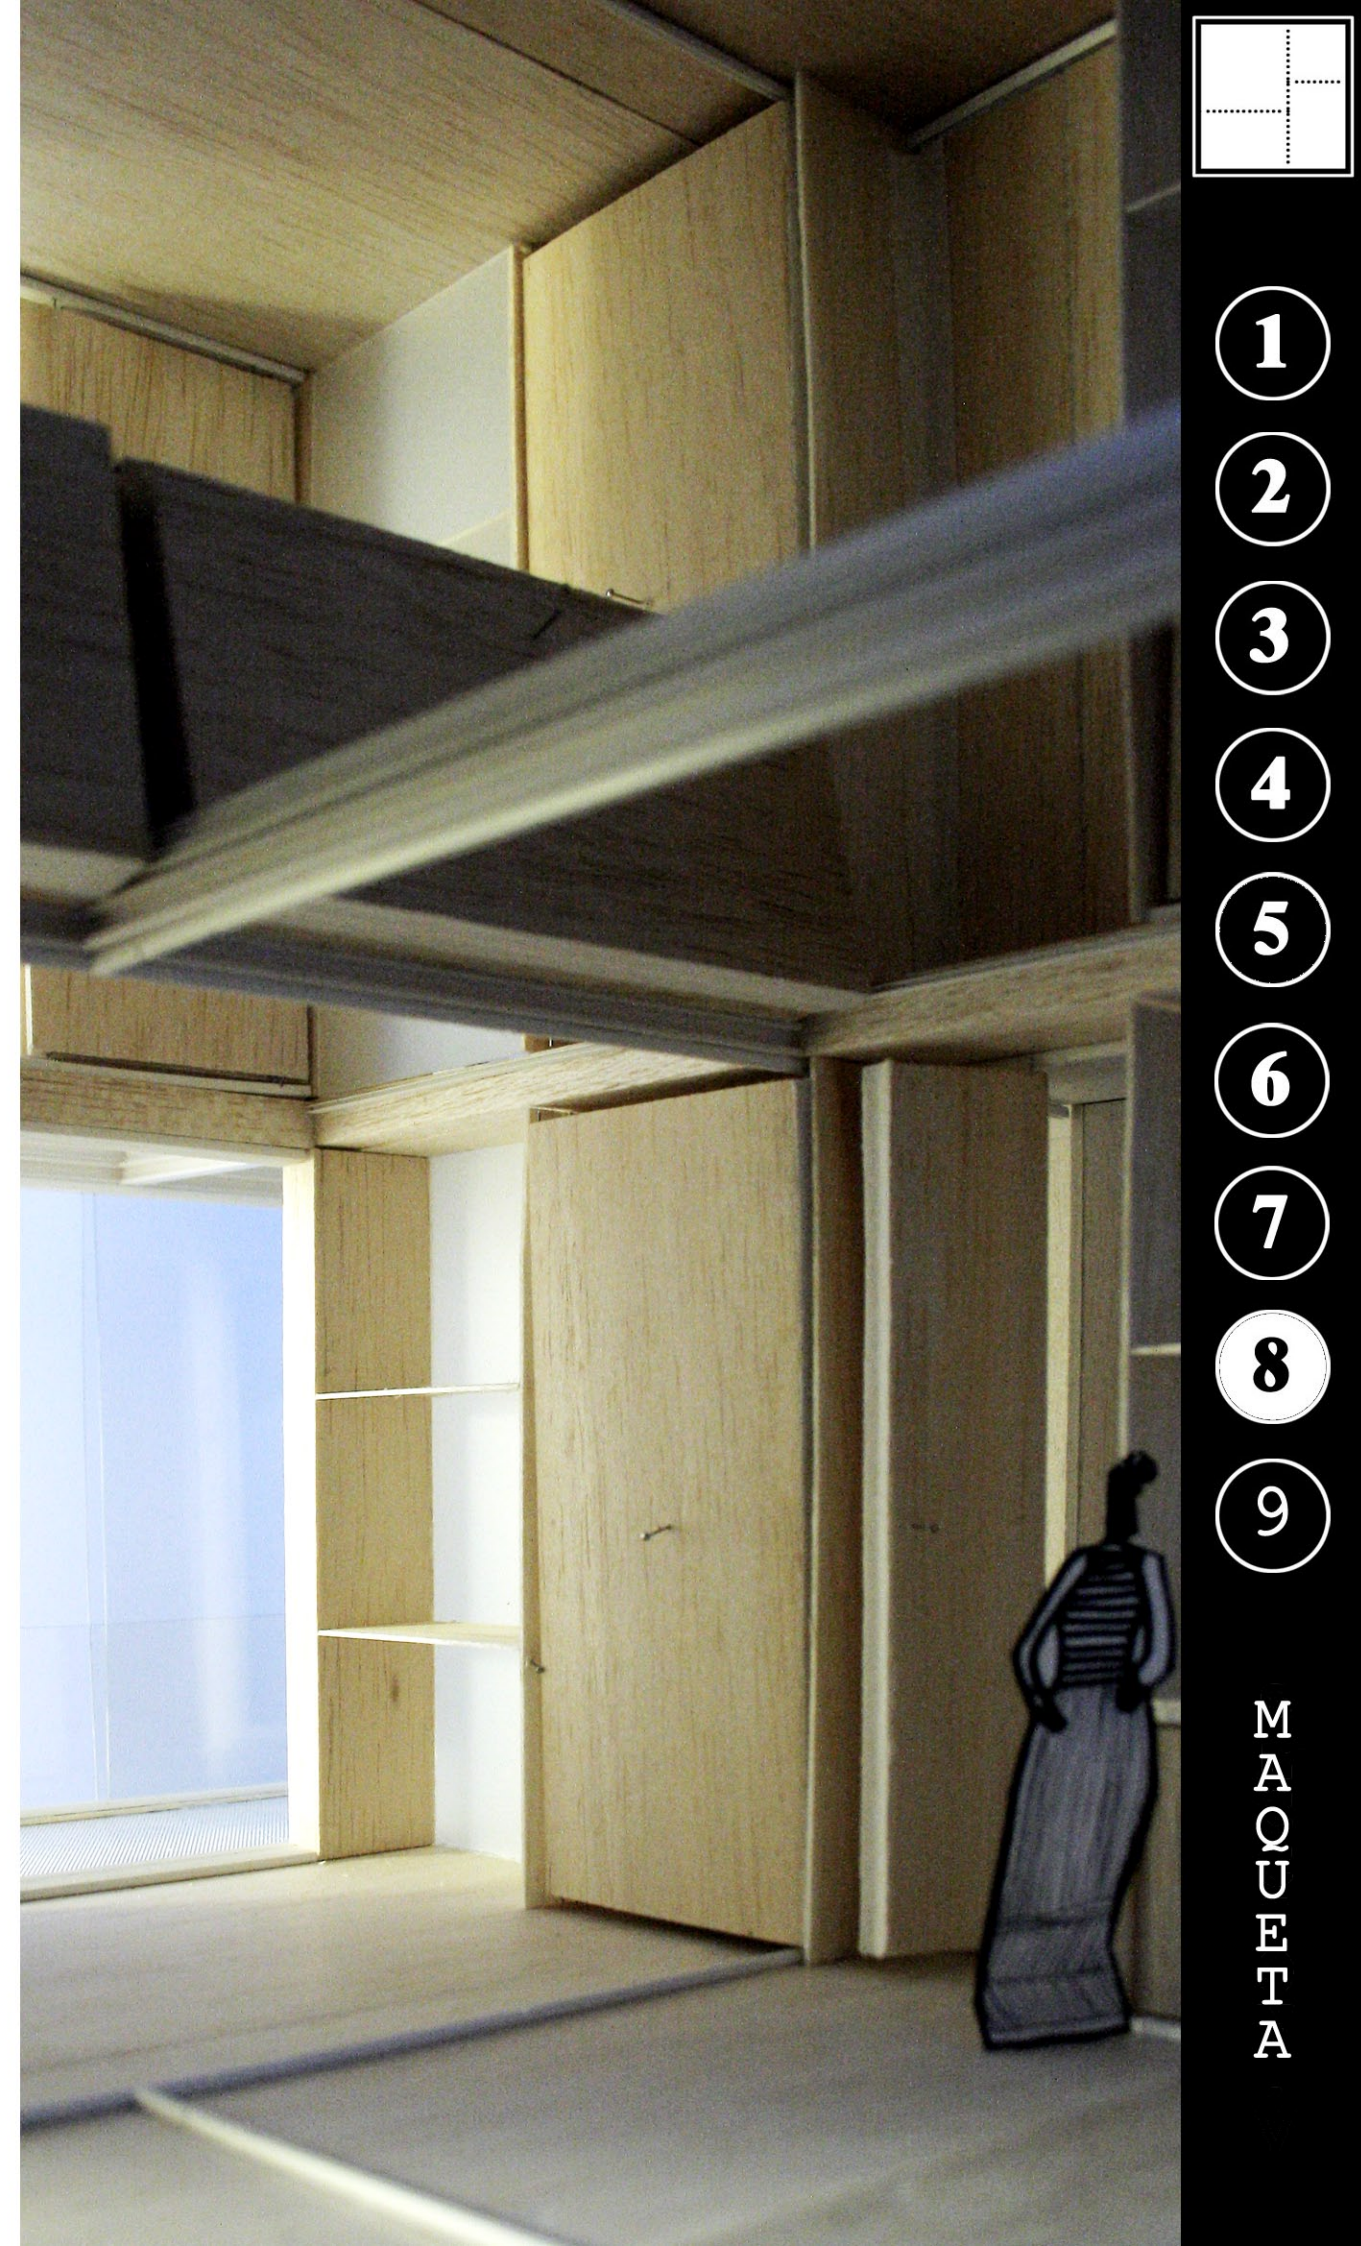

1

2

3

4

5


6

7


8

9


MAQUETTA

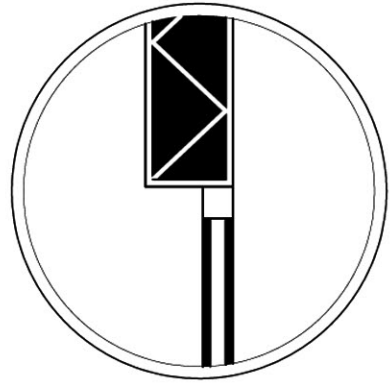


AISLAMIENTO

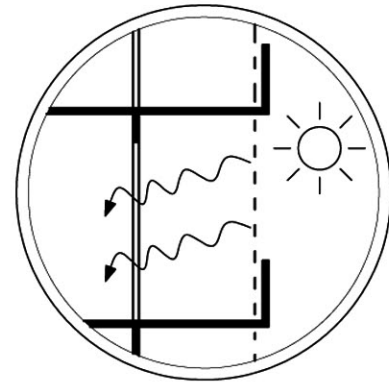


EFFECTO
INVERNADERO

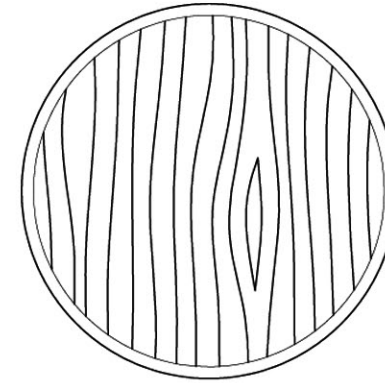


MADERA

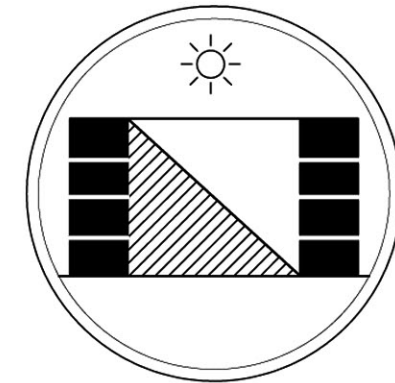


SOLEAMIENTO Y
VENTILACIÓN

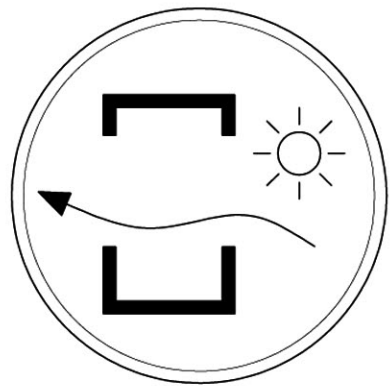


SOLEAMIENTO Y
VENTILACIÓN

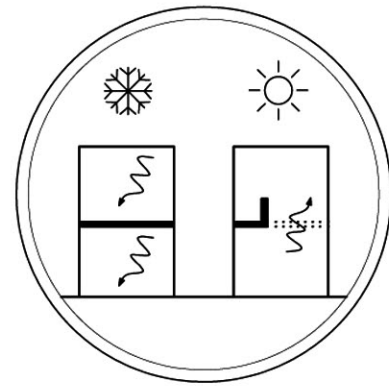


SENSACIÓN
TÉRMICA

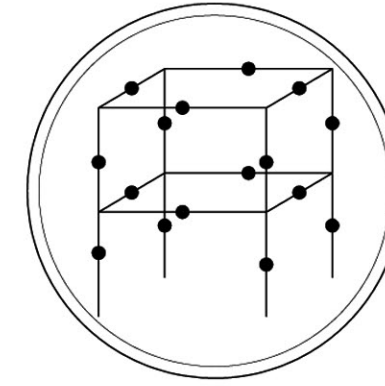


EDIFICIO
MODULAR

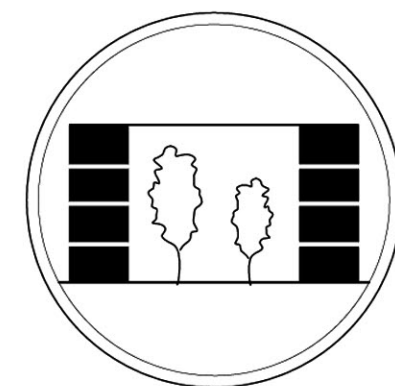


ADAPTACIÓN
ESTACIONAL

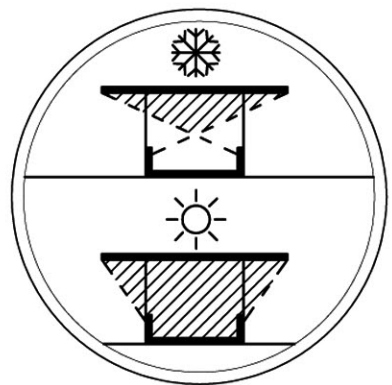


ADAPTACIÓN
ESTACIONAL

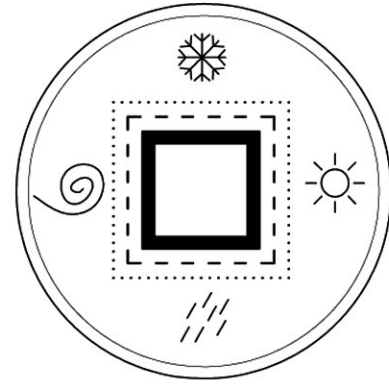


MULTICAPA

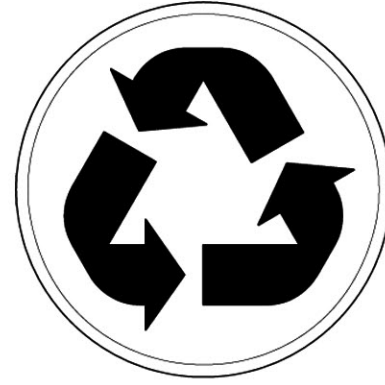

REUTILIZACIÓN
RESIDUOS

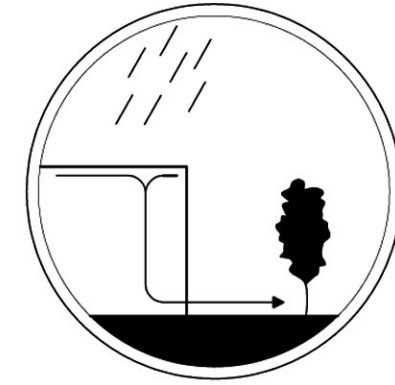

REUTILIZACIÓN
AGUAS PLUVIALES

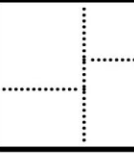

1

2

3

4

5

6

7

8

9

SOSTENIBLE •