32 P.2.1

SUP. SECTOR=40.880 m2

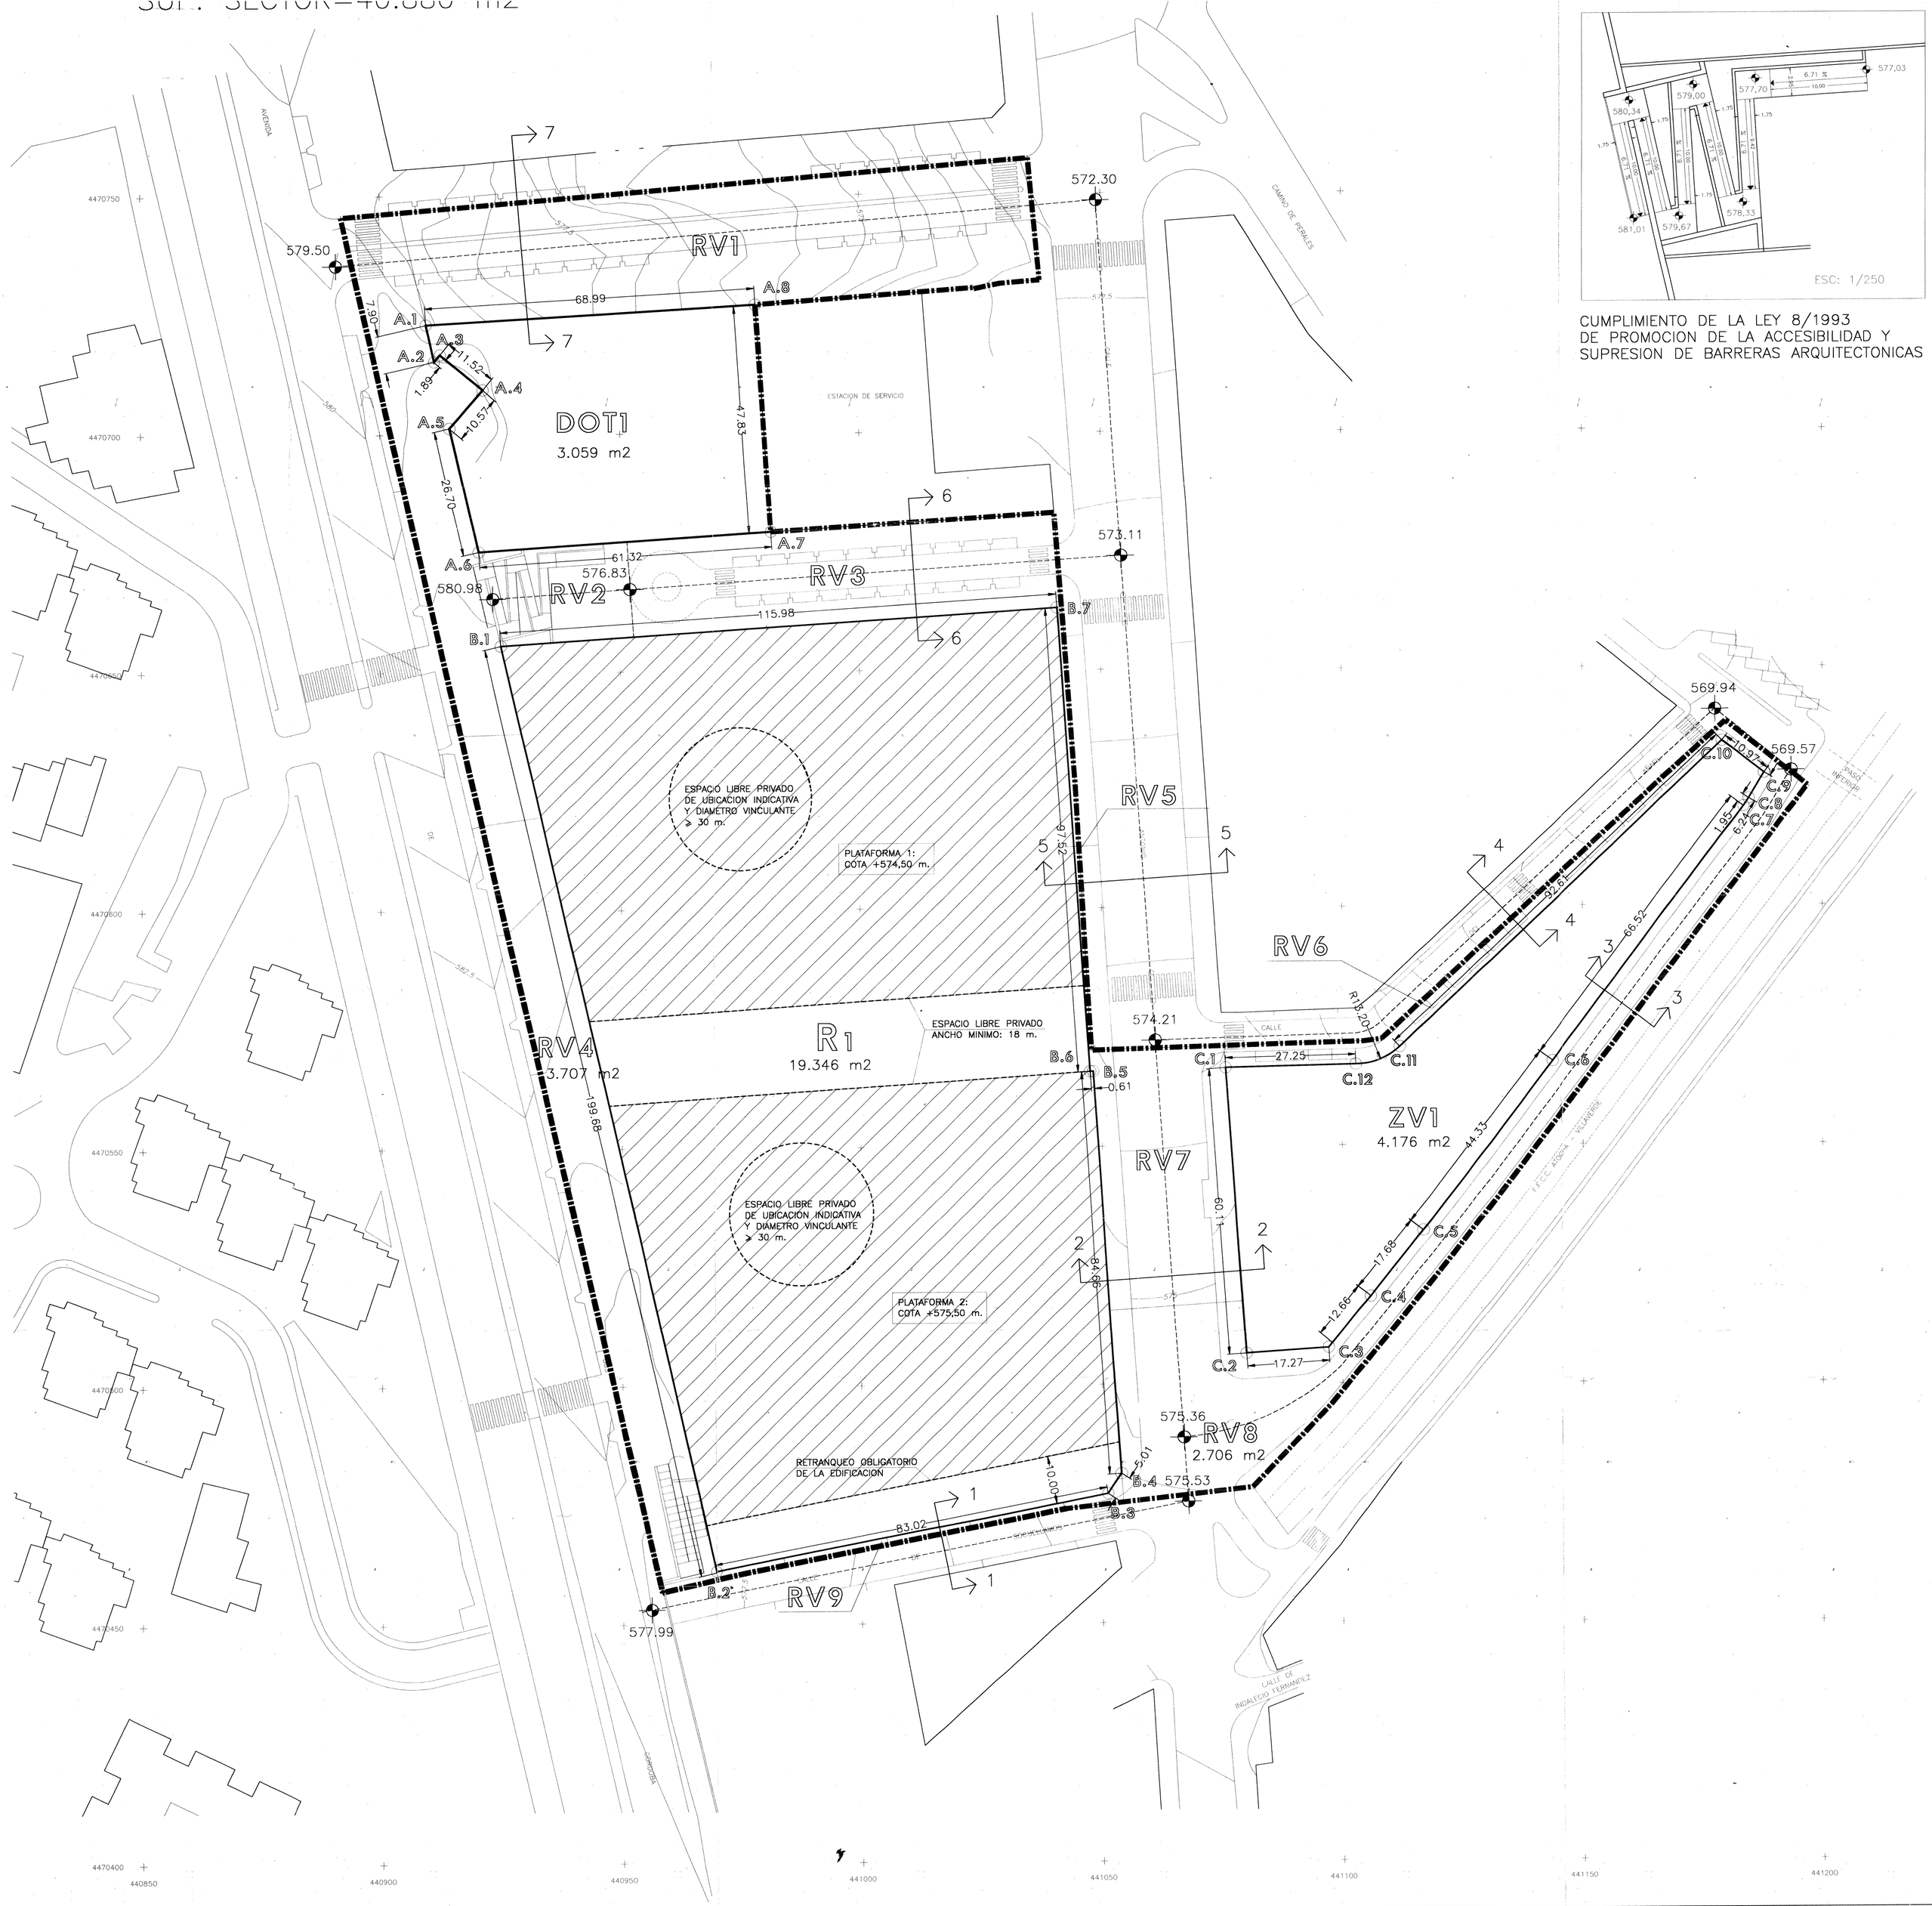

CUMPLIMIENTO DE LA LEY 8/1993
DE PROMOCION DE LA ACCESIBILIDAD Y
SUPRESION DE BARRERAS ARQUITECTONICAS

DOT1 IDENTIFICACION DE PARCELA/MANZANA

ALINEACIONES Y RASANTES

50.00 COTA DE RASANTE DE RED VIARIA

ALINEACION

PLATAFORMAS DE POSICION DE LA PLANTA BAJA (ART.9.1 ORDENANZAS)

4 4 SECCION CALLE

C.7 VERTICES DE PARCELAS

A.1	X=440.909,70	Y=4.470.723,03
A.2	X=440.911,47	Y=4.470.715,33
A.3	X=440.912,70	Y=4.470.716,77
A.4	X=440.921,53	Y=4.470.709,39
A.5	X=440.914,66	Y=4.470.701,36
A.6	X=440.920,62	Y=4.470.675,33
A.7	X=440.981,81	Y=4.470.679,27
A.8	X=440.978,58	Y=4.470.726,99
B.1	X=440.925,21	Y=4.470.655,59
B.2	X=440.969,66	Y=4.470.461,16
B.3	X=441.051,13	Y=4.470.477,12
B.4	X=441.053,87	Y=4.470.481,32
B.5	X=441.048,19	Y=4.470.565,79
B.6	X=441.047,58	Y=4.470.565,74
B.7	X=441.040,95	Y=4.470.663,03
C.1	X=441.075,66	Y=4.470.566,35
C.2	X=441.079,84	Y=4.470.506,38
C.3	X=441.097,08	Y=4.470.507,54
C.4	X=441.105,88	Y=4.470.518,25
C.5	X=441.116,88	Y=4.470.532,09
C.6	X=441.143,62	Y=4.470.567,45
C.7	X=441.183,55	Y=4.470.620,65
C.8	X=441.184,63	Y=4.470.622,27
C.9	X=441.187,82	Y=4.470.627,64
C.10	X=441.179,18	Y=4.470.634,39
C.11	X=441.112,05	Y=4.470.570,59
C.12	X=441.102,99	Y=4.470.566,96

POSICION DE LA EDIFICACION

RETRANQUEO OBLIGADO DE LA EDIFICACION

AYUNTAMIENTO DE MADRID
GERENCIA MUNICIPAL DE URBANISMO
Nº ref.: 98/132

Este documento es copia del original aprobado definitivamente el día 30-11-1999
EL JEFE DEL DEPARTAMENTO DE INICIATIVA PRIVADA III

0 10 20 30 m.
ESCALA GRAFICA

NORTE

PLAN ESPECIAL DE REFORMA INTERIOR
APR 12.03 Calle AÑAFIL

ORDENACION

TITULO:	PLANO Nº.	ESCALA
ALINEACIONES Y RASANTES	P.2.1	1/500
		FECHA: Febrero 1999

LA PROPIEDAD: CONSTRUCCIONES PINAR DE CHAMARTIN S.L.

ARQUITECTOS: JOSE CASO DAVILA, JOSE Mª GARCIA PABLOS RIPOLL

EQUIPO: ARCA ARQUITECTOS ASOCIADOS CHAMARTIN S.L.

98/132 P.2.1